






PQR1017A, Parkour concrete wall oblique

Date:	2022.07.01	Subject:	View 1
Rev.:	2022.07.01	Drawing no.:	MNT19010_00
Page no.:	1/5	Scale:	None
Paper:	A4	Drawn by:	Furkan Biceroglu

Mounting

Copyright Elverdal A/S.

Elverdal

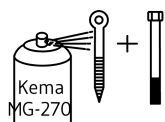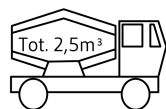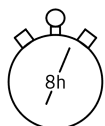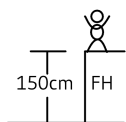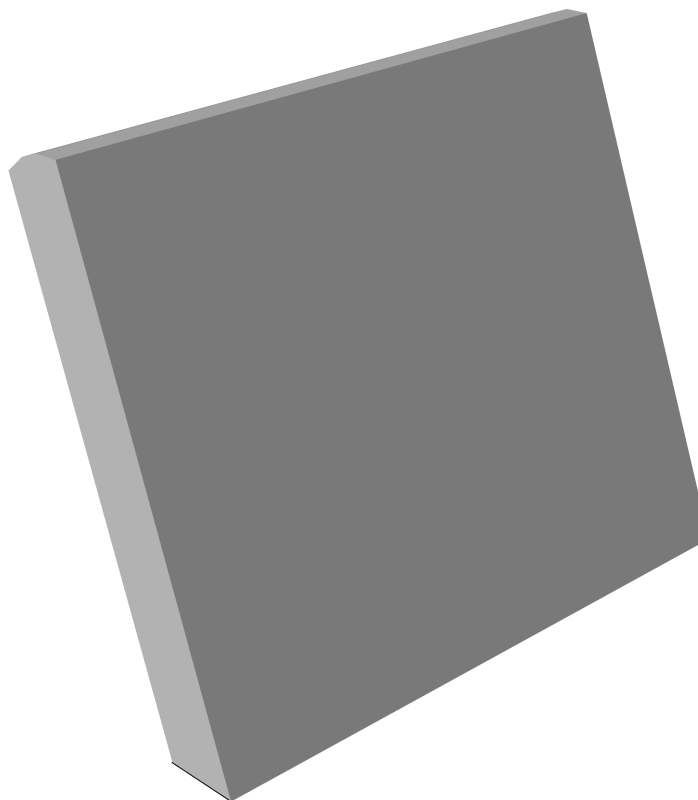






INFO

VIGTIGT: Hele anlægget skal samles før der støbes beton
VIGTIGT: Hela anläggningen måste monteras före betong stöps
VIKTIG: Hele systemet må monteres før plass støbes med betong

Mounting

Copyright Elverdal A/S.

Elverdal

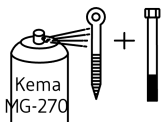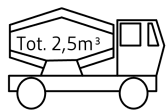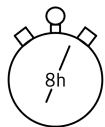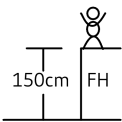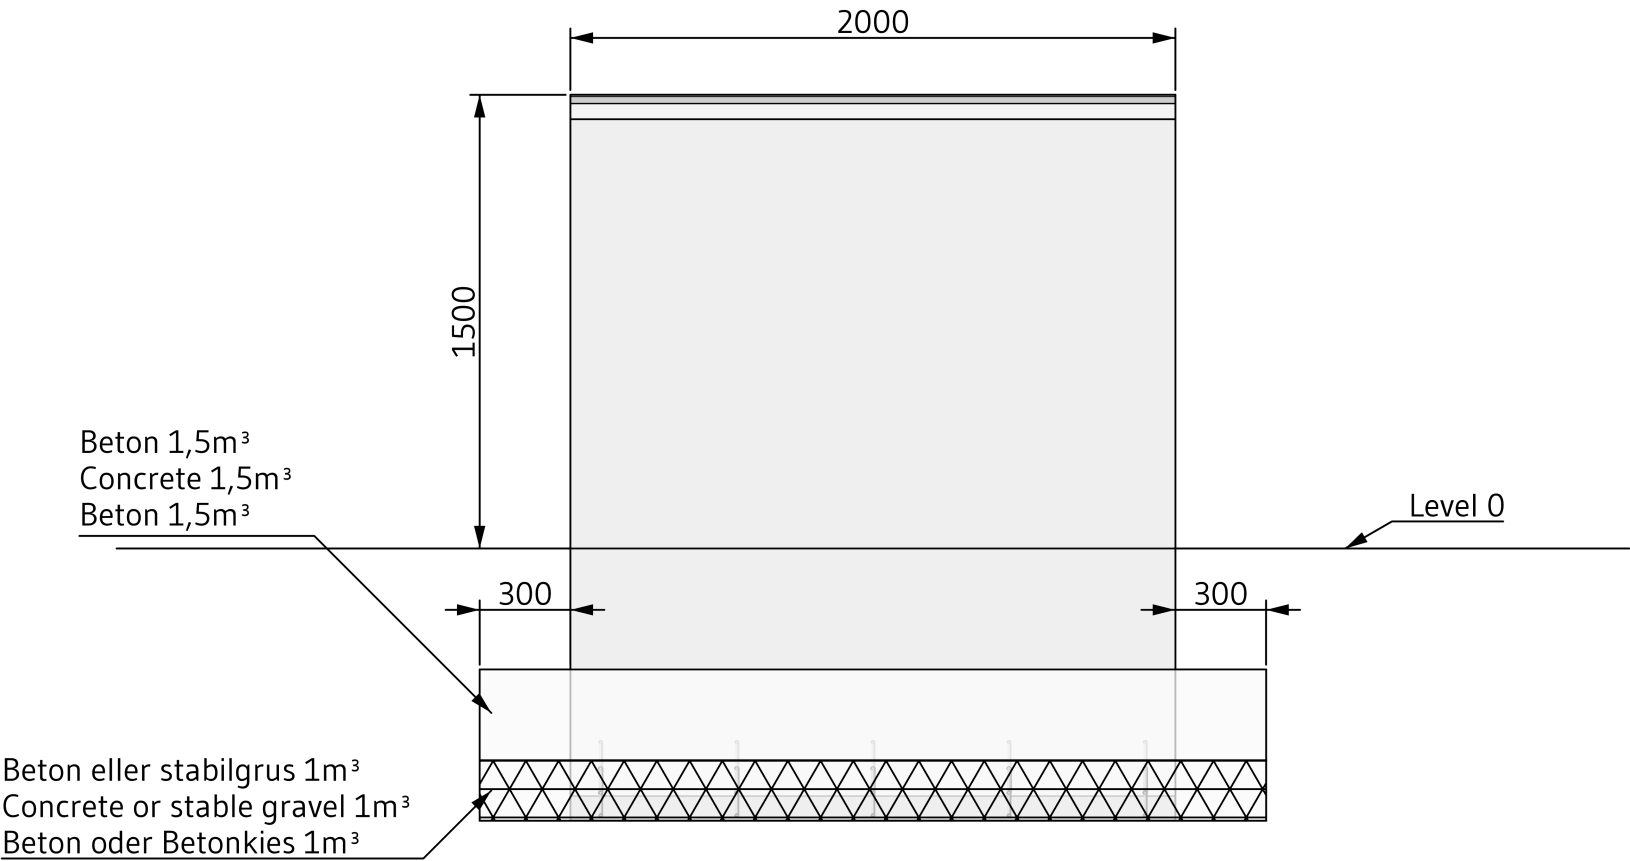






INFO

VIGTIGT: Hele anlægget skal samles før der støbes beton
VIGTIGT: Hela anläggningen måste monteras före betong stöps
VIGTIG: Hele systemet må monteres før plass støbes med betong

Mounting

Copyright Elverdal A/S.

Elverdal

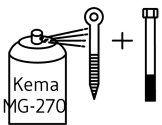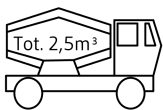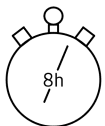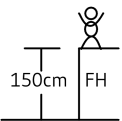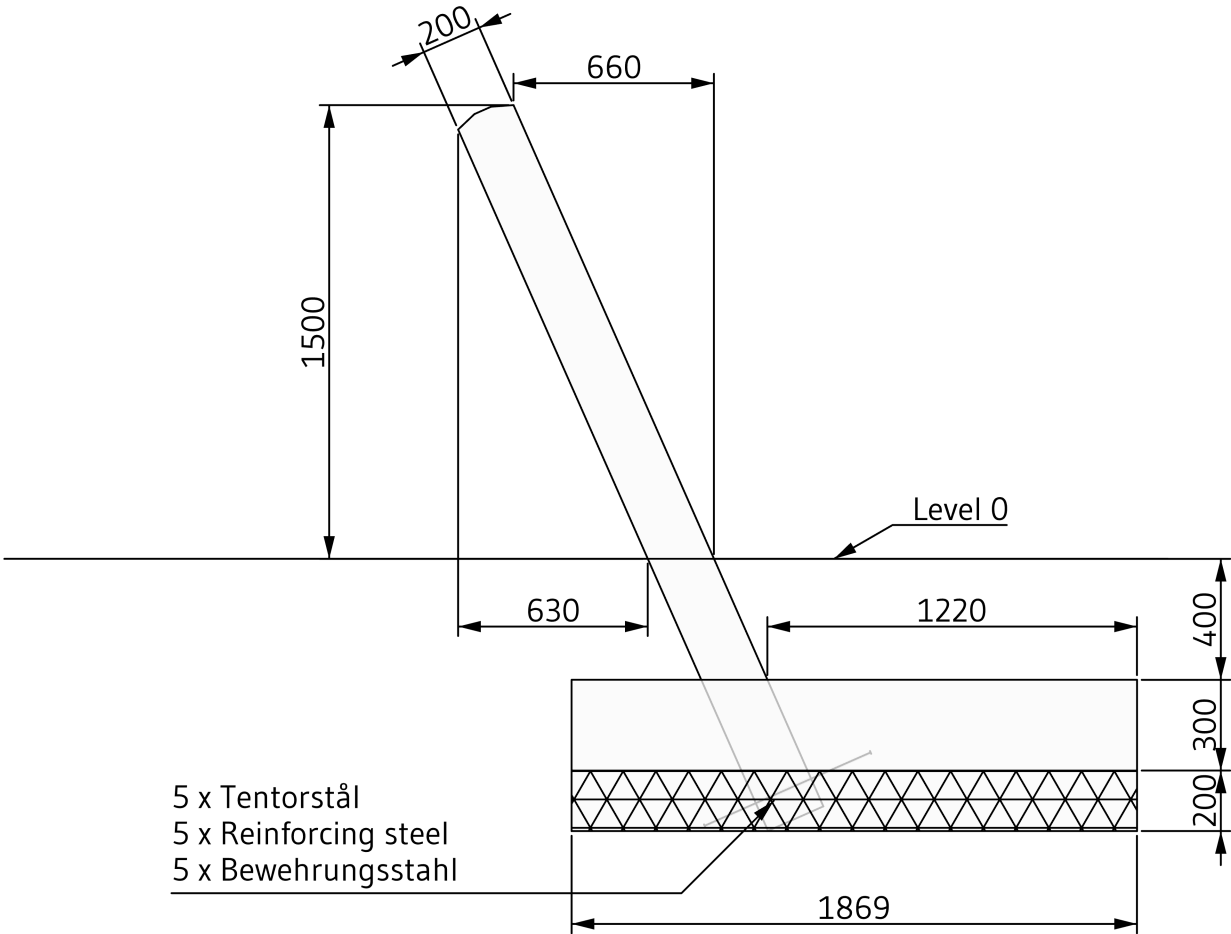

INFO






VIGTIGT: Hele anlægget skal samles før der støbes beton
VIKTIGT: Hela anläggningen måste monteras före betong stöps
VIKTIG: Hele systemet må monteres før plass støbes med betong

PQR1017A, Parkour concrete wall oblique

Date: 2022.07.01 Subject: Foundation Plan
Rev.: 2022.07.01 Drawing no.: MNT19010_00
Page no.: 4/5 Scale: 1:35
Paper: A4 Drawn by: Furkan Biceroglu

Mounting
Copyright Elverdal A/S.

Elverdal

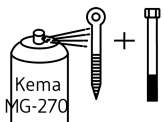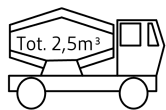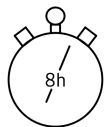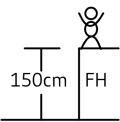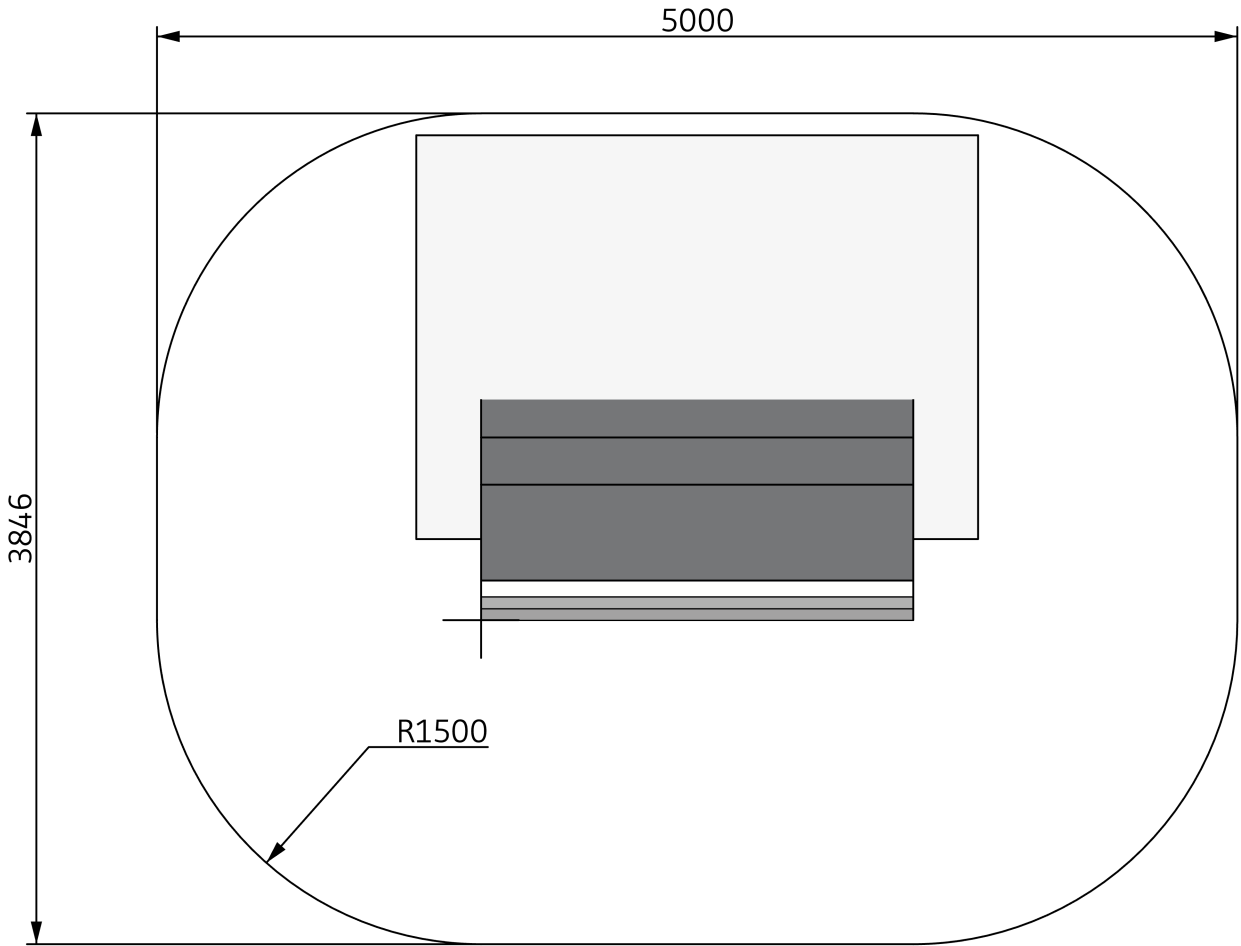




INFO

VIGTIGT: Hele anlægget skal samles før der støbes beton
VIGTIGT: Hela anläggningen måste monteras före betong stöps
VIGTIG: Hele systemet må monteres før plass støbes med betong

Date:	2022.07.01	Subject:	BOM
Rev.:	2022.07.01	Drawing no.:	MNT19010_00
Page no.:	5/5	Scale:	None
Paper:	A4	Drawn by:	Furkan Biceroglu

Elverdal

Parcours - Betonwand schräg

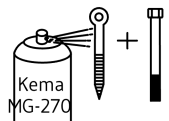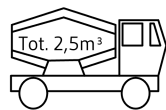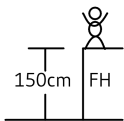[illegible]

VIGTIGT: Hele anlægget skal samles før der støbes beton
VIKTIGT: Hela anläggningen måste monteras före betong stöps
VIKTIG: Hele systemet må monteres før plass støbes med betong