






PQR1015A, Parkour concrete wall large with grips and window

Date: 2022.07.01 Subject: View 1
Rev.: 2022.07.01 Drawing no.: MNT19005_00
Page no.: 1/5 Scale: None
Paper: A4 Drawn by: Furkan Biceroglu

Mounting

Copyright Elverdal A/S.

Elverdal

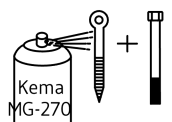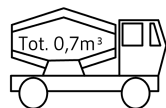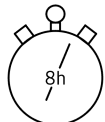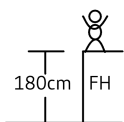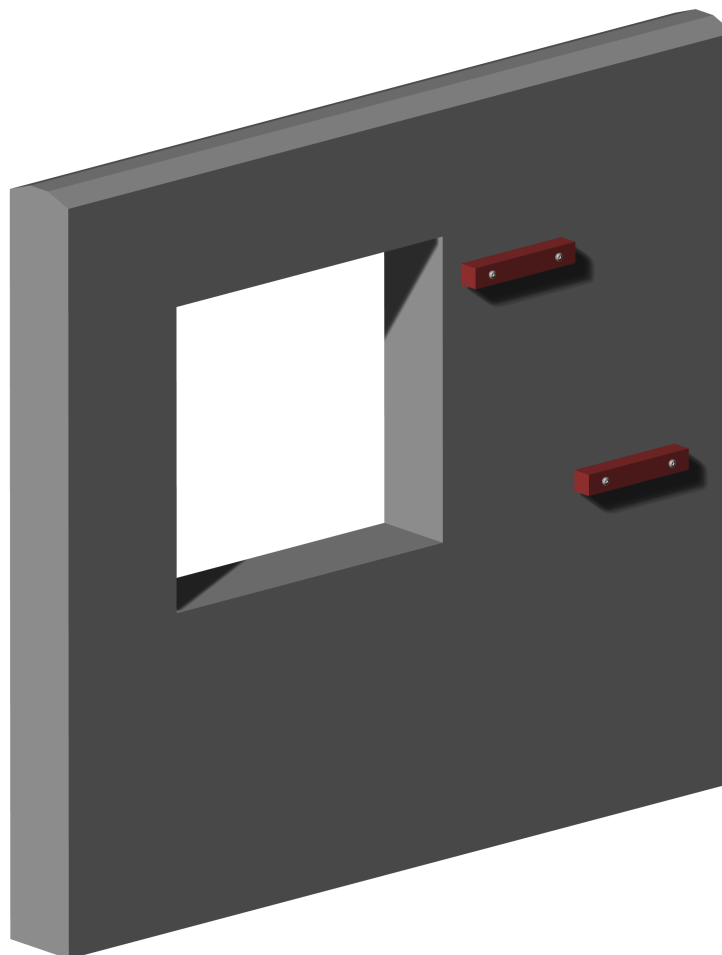

INFO

VIGTIGT: Hele anlægget skal samles før der støbes beton
VIGTIGT: Hela anläggningen måste monteras före betong stöps
VIKTIG: Hele systemet må monteres før plass støbes med betong






PQR1015A, Parkour concrete wall large with grips and window

Date: 2022.07.01 Subject: Front View
Rev.: 2022.07.01 Drawing no.: MNT19005_00
Page no.: 2/5 Scale: 1:25
Paper: A4 Drawn by: Furkan Biceroglu

Mounting

Copyright Elverdal A/S.

Elverdal

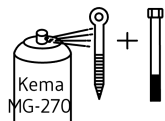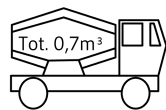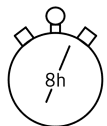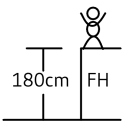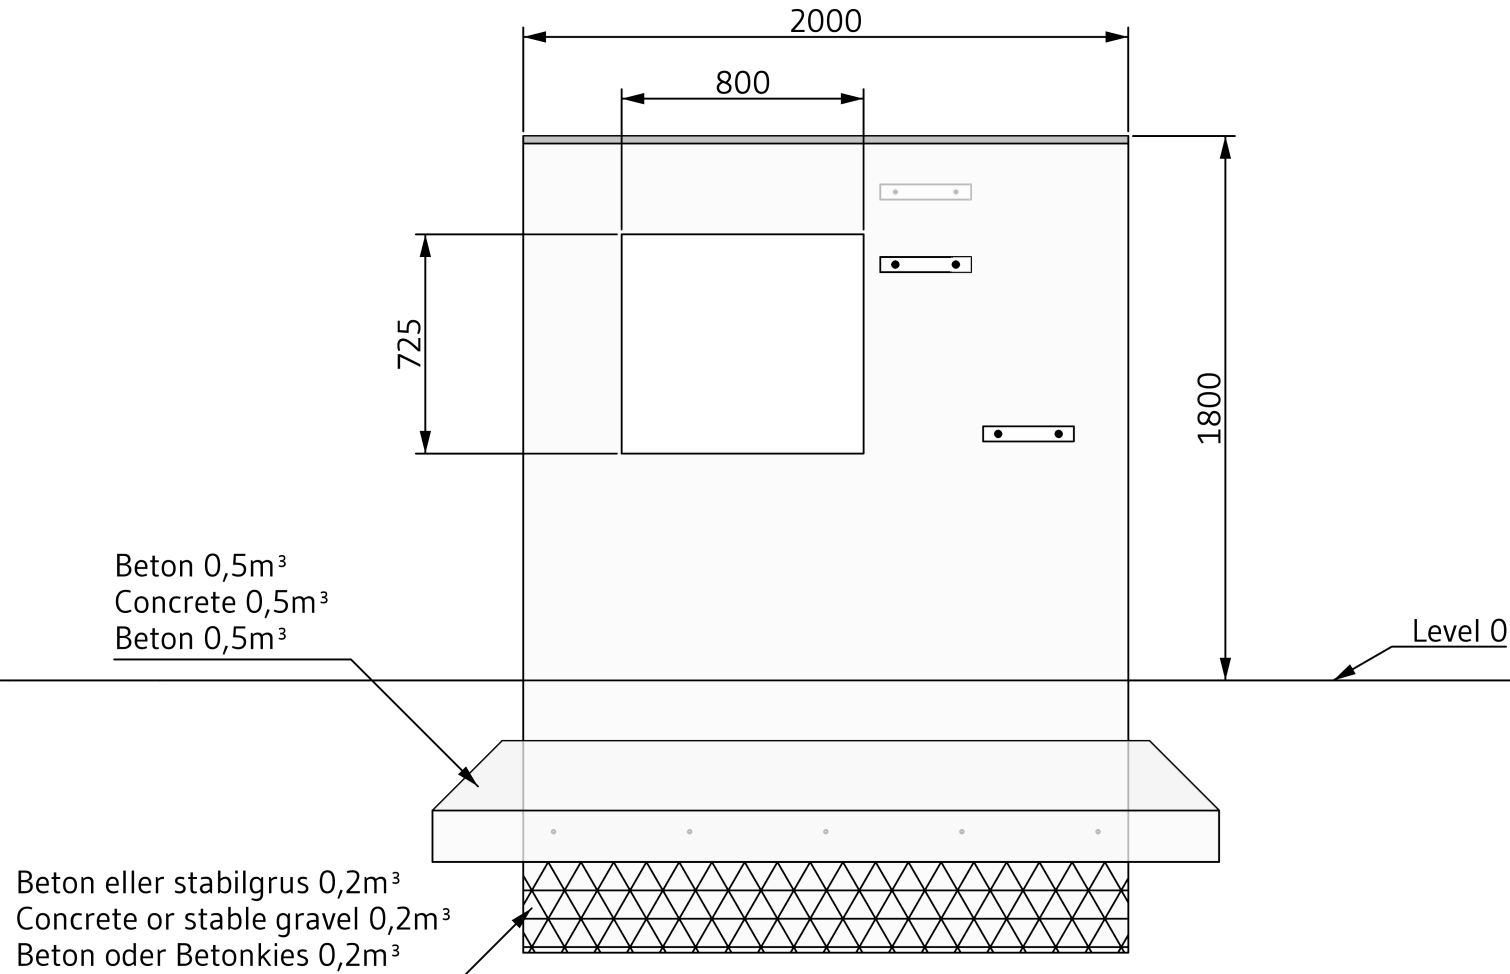

INFO

VIGTIGT: Hele anlægget skal samles før der støbes beton
VIGTIGT: Hela anläggningen måste monteras före betong stöps
VIGTIGT: Hele systemet må monteres før plass støbes med betong






PQR1015A, Parkour concrete wall large with grips and window

Date: 2022.07.01 Subject: Side View
Rev.: 2022.07.01 Drawing no.: MNT19005_00
Page no.: 3/5 Scale: 1:25
Paper: A4 Drawn by: Furkan Biceroglu

Mounting

Copyright Elverdal A/S.

Elverdal

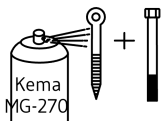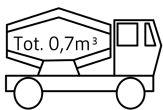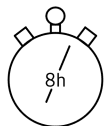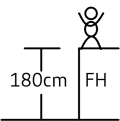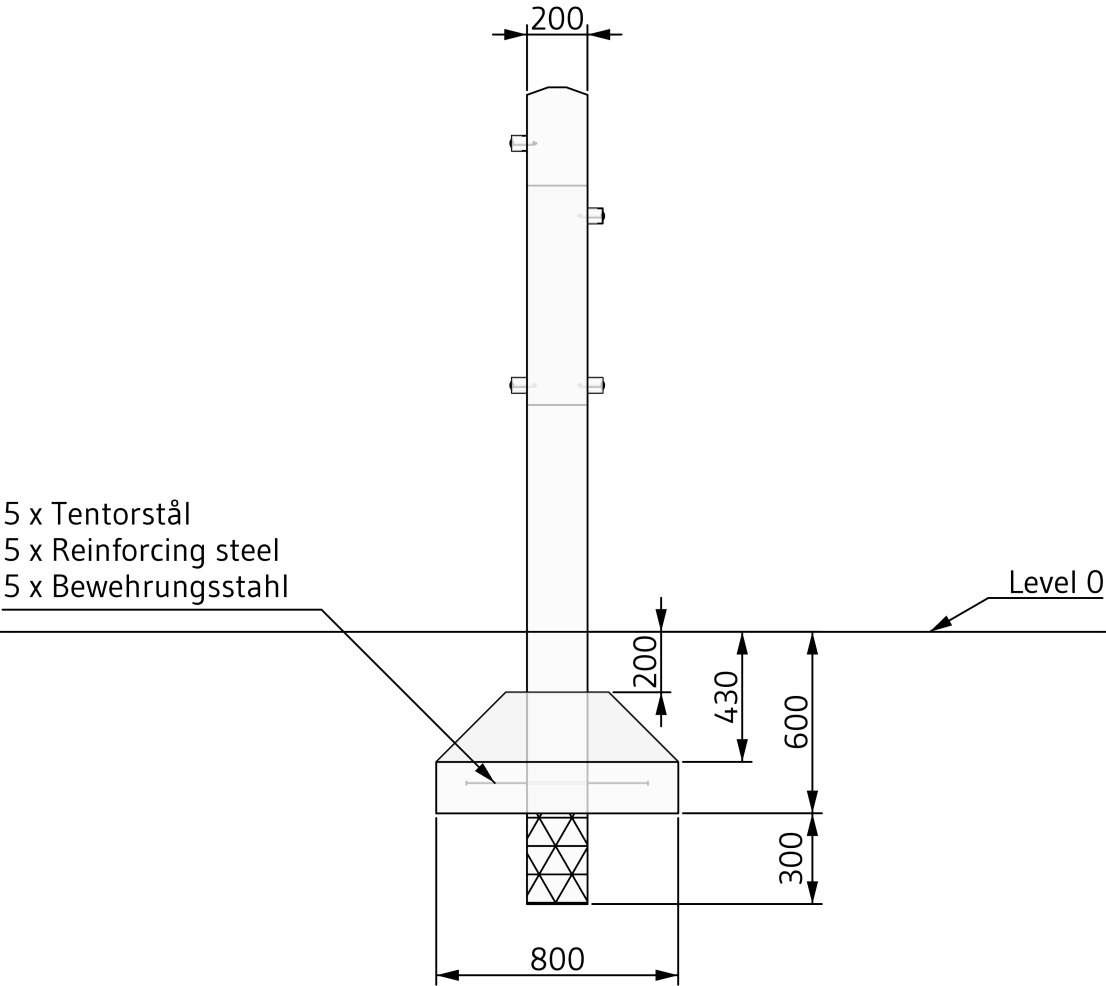

INFO





VIGTIGT: Hele anlægget skal samles før der støbes beton
VIGTIGT: Hela anläggningen måste monteras före betong stöps
VIGTIG: Hele systemet må monteres før plass støbes med betong

PQR1015A, Parkour concrete wall large with grips and window

Date: 2022.07.01 Subject: Foundation Plan
Rev.: 2022.07.01 Drawing no.: MNT19005_00
Page no.: 4/5 Scale: 1:50
Paper: A4 Drawn by: Furkan Biceroglu

Mounting
Copyright Elverdal A/S.

Elverdal

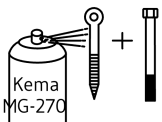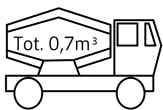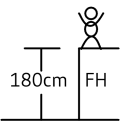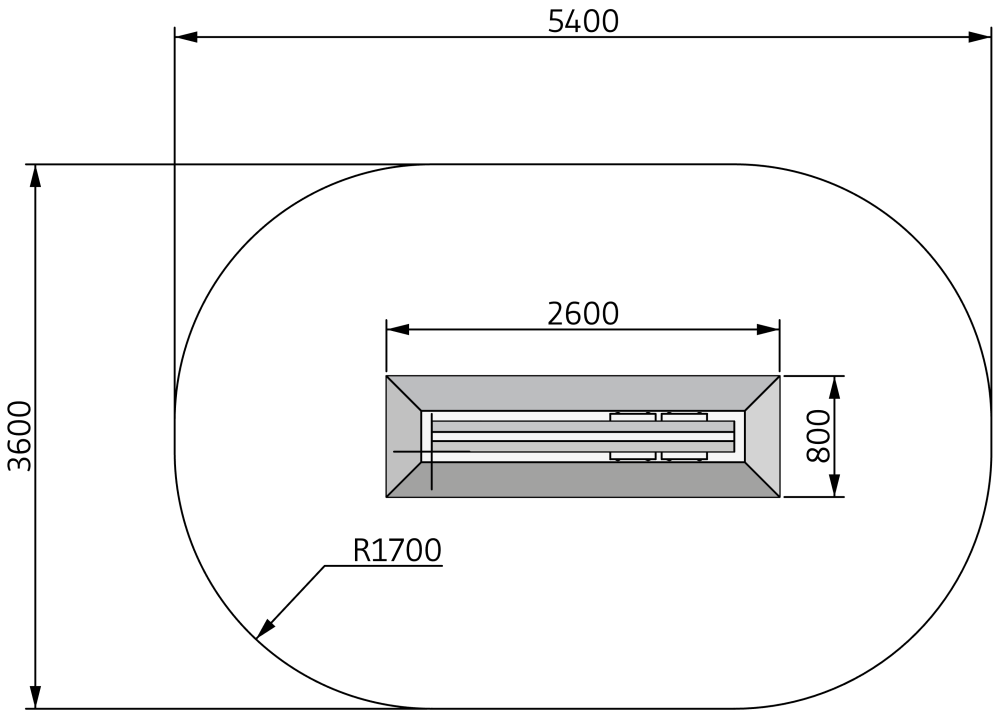

INFO

VIGTIGT: Hele anlægget skal samles før der støbes beton
VIGTIGT: Hela anläggningen måste monteras före betong stöps
VIGTIG: Hele systemet må monteres før plass støbes med betong

VIGTIGT: Hele anlægget skal samles før der støbes beton
VIKTIGT: Hela anläggningen måste monteras före betong stöps
VIKTIG: Hele systemet må monteres før plass støbes med betong