






## PQR1016A, Parkour concrete wall trapezium

|           |            |              |                  |
|-----------|------------|--------------|------------------|
| Date:     | 2022.07.01 | Subject:     | View 1           |
| Rev.:     | 2022.07.01 | Drawing no.: | MNT19009_00      |
| Page no.: | 1/5        | Scale:       | None             |
| Paper:    | A4         | Drawn by:    | Furkan Biceroglu |

# Mounting

Copyright Elverdal A/S.

# Elverdal

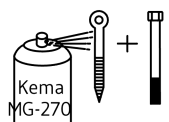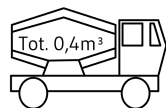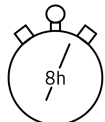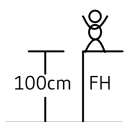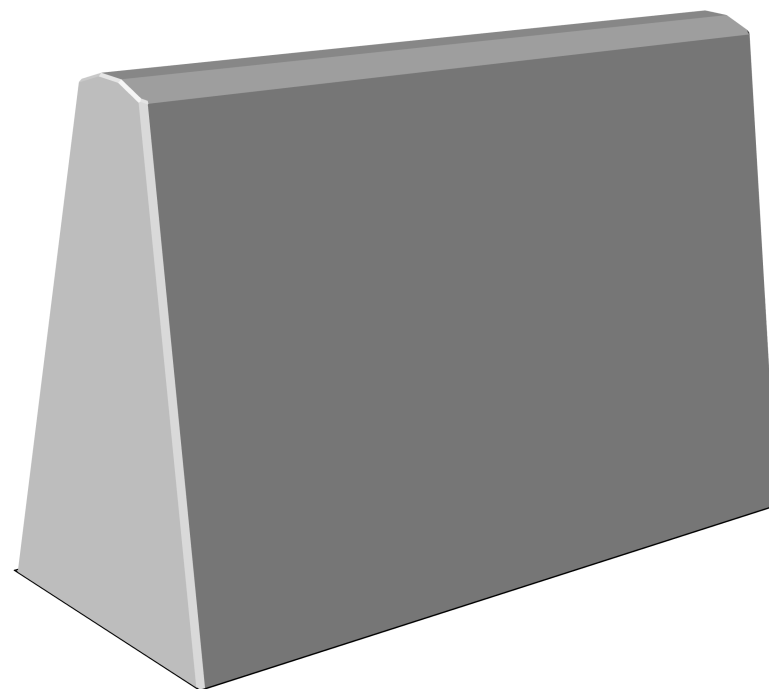





### INFO

VIGTIGT: Hele anlægget skal samles før der støbes beton  
VIKTIGT: Hela anläggningen måste monteras före betong stöps  
VIKTIG: Hele systemet må monteres før plass støbes med betong

# Mounting

Copyright Elverdal A/S.

Elverdal

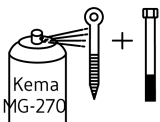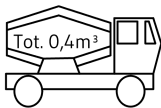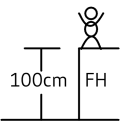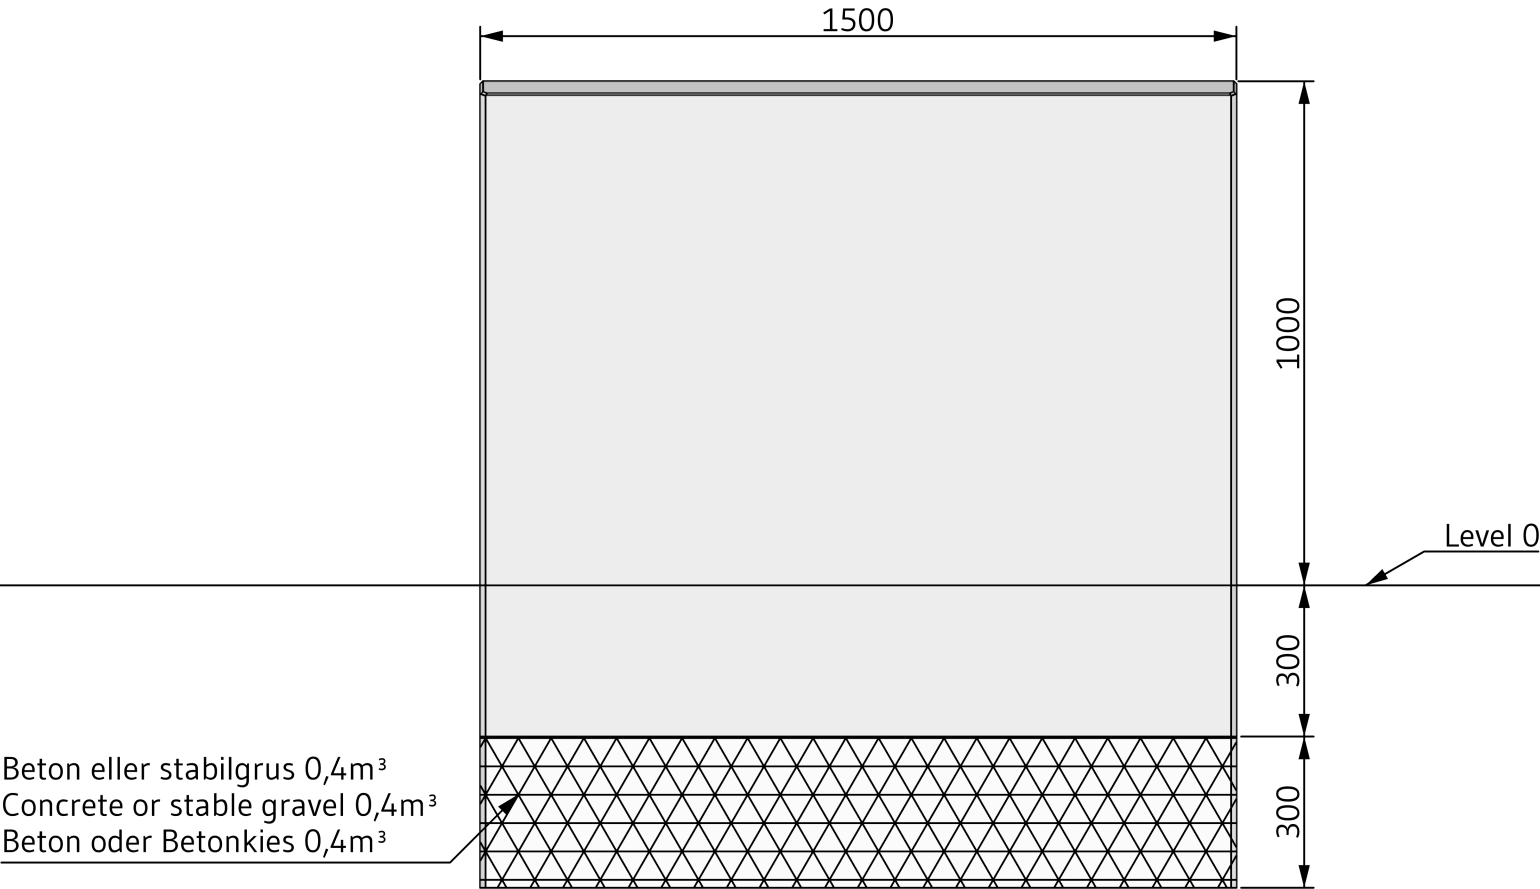

## INFO






VIGTIGT: Hele anlægget skal samles før der støbes beton  
VIKTIGT: Hela anläggningen måste monteras före betong stöps  
VIKTIG: Hele systemet må monteres før plass støbes med betong

PQR1016A, Parkour concrete wall trapezium

Date: 2022.07.01    Subject: Side View  
Rev.: 2022.07.01    Drawing no.: MNT19009\_00  
Page no.: 3/5    Scale: 1:15  
Paper: A4    Drawn by: Furkan Biceroglu

Mounting  
Copyright Elverdal A/S.

Elverdal

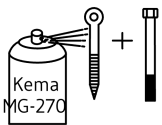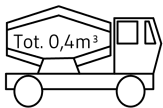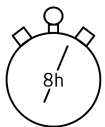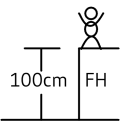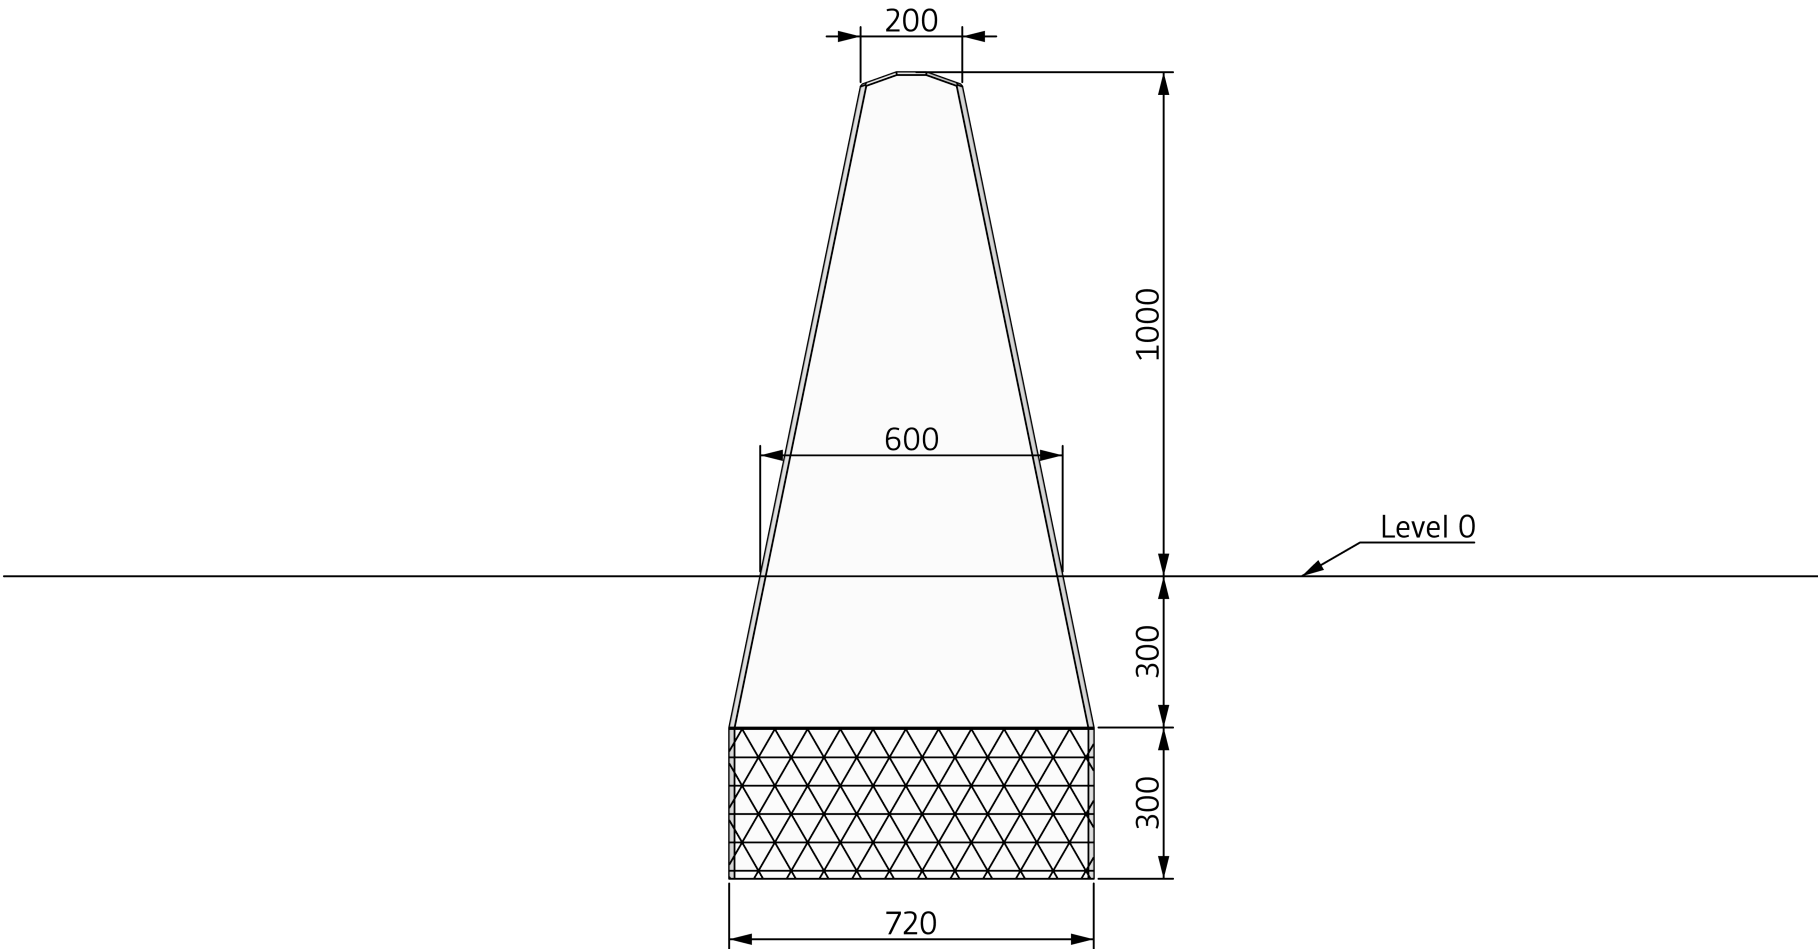

INFO

VIGTIGT: Hele anlægget skal samles før der støbes beton  
VIGTIGT: Hela anläggningen måste monteras före betong stöps  
VIGTIG: Hele systemet må monteres før plass støbes med betong






## PQR1016A, Parkour concrete wall trapezium

Date: 2022.07.01 Subject: Foundation Plan  
Rev.: 2022.07.01 Drawing no.: MNT19009\_00  
Page no.: 4/5 Scale: 1:30  
Paper: A4 Drawn by: Furkan Biceroglu

# Mounting

Copyright Elverdal A/S.

# Elverdal

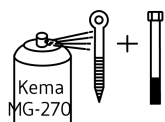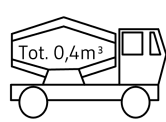
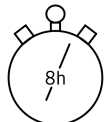
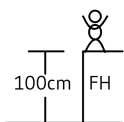
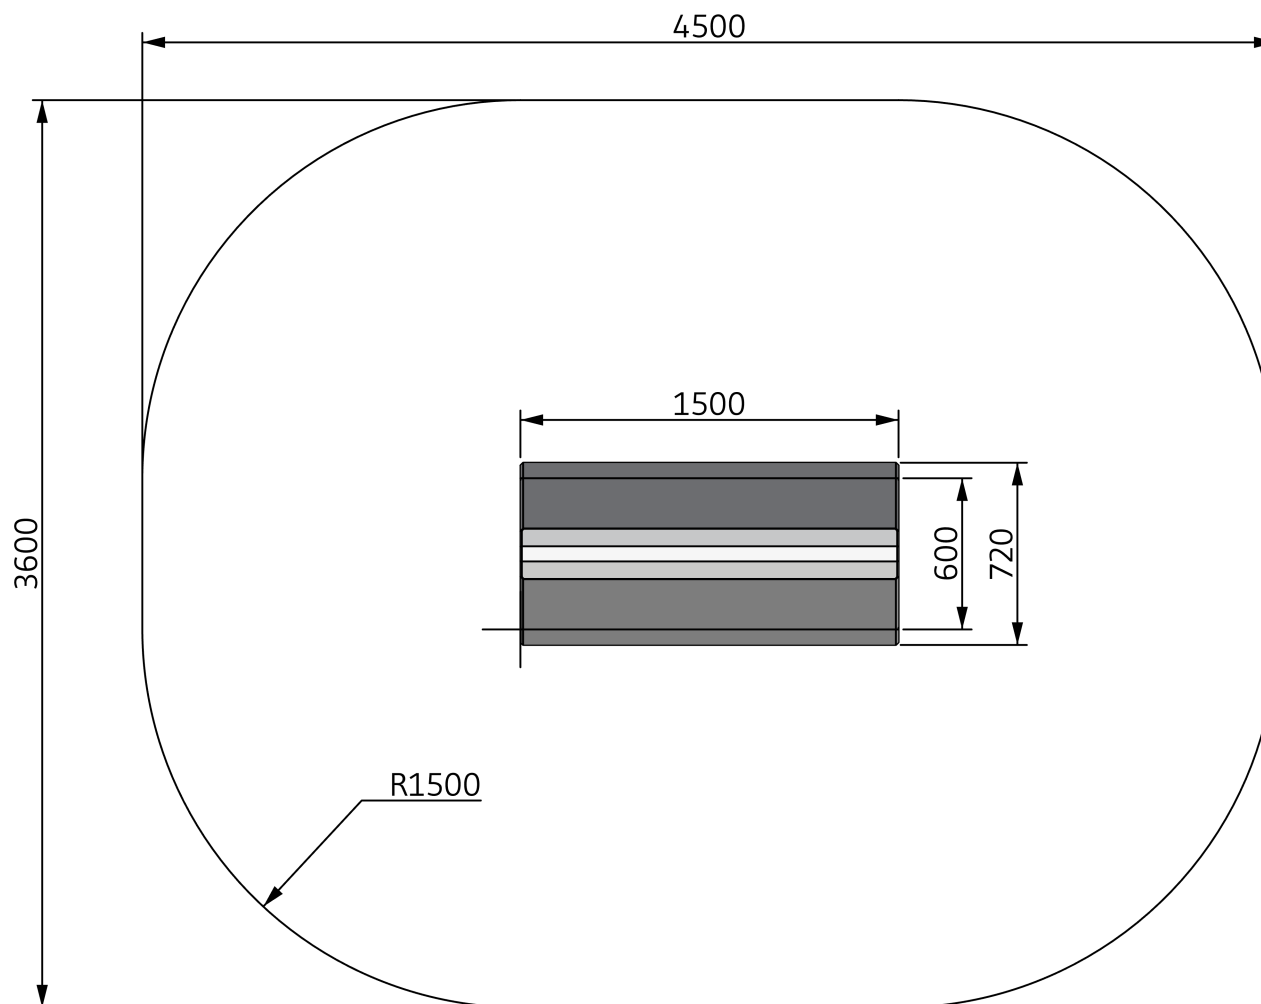


### INFO

VIGTIGT: Hele anlægget skal samles før der støbes beton  
VIGTIGT: Hela anläggningen måste monteras före betong stöps  
VIKTIG: Hele systemet må monteres før plass støbes med betong

|           |            |              |                  |
|-----------|------------|--------------|------------------|
| Date:     | 2022.07.01 | Subject:     | BOM              |
| Rev.:     | 2022.07.01 | Drawing no.: | MNT19009_00      |
| Page no.: | 5/5        | Scale:       | None             |
| Paper:    | A4         | Drawn by:    | Furkan Biceroglu |

# Elverdal

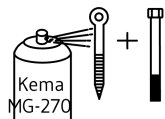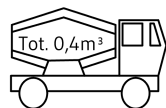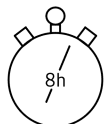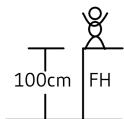[illegible]

VIGTIGT: Hele anlægget skal samles før der støbes beton  
VIKTIGT: Hela anläggningen måste monteras före betong stöps  
VIKTIG: Hele systemet må monteres før plass støbes med betong