






ORG2801TY, Carousel - sit cork and steel

Date: 2021.12.14 Subject: View1
Rev: 2021.12.14 Drawing no.: ORG2801TY_00
Page nr.: 1/5 Scale: None
Paper: A4 Drawing by: Jan Routh Sørensen

Mounting

Copyright Elverdal A/S.

Elverdal

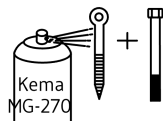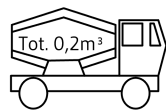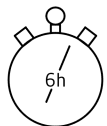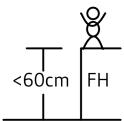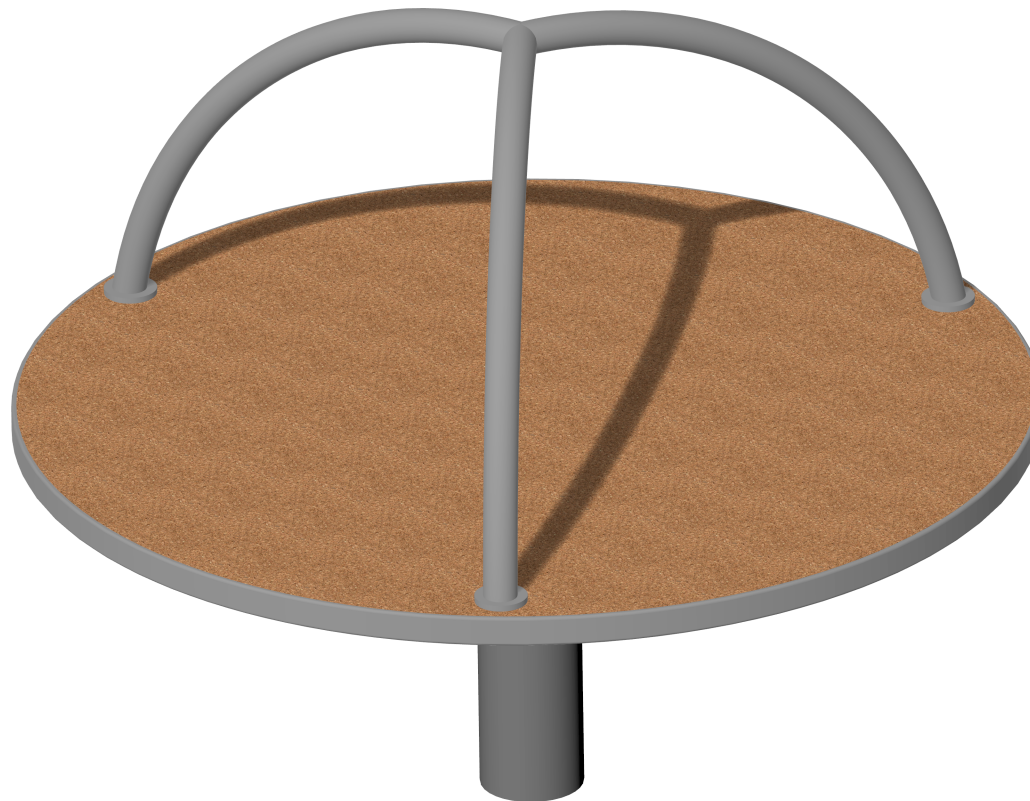

EN 1176



INFO

VIGTIGT: Hele anlægget skal samles før der støbes beton
IMPORTANT: The entire facility must be assembled before mould in concrete
WICHTIG: Die Anlage muß komplett montiert sein, bevor das Fundament
betoniert wird






ORG2801TY, Carousel - sit cork and steel

Date: 2021.12.14 Subject: Assembly
Rev: 2021.12.14 Drawing no.: ORG2801TY_00
Page nr.: 2/5 Scale: None
Paper: A4 Drawing by: Jan Routh Sørensen

Mounting

Copyright Elverdal A/S.

Elverdal

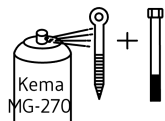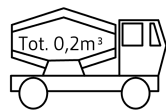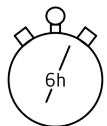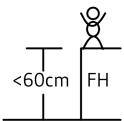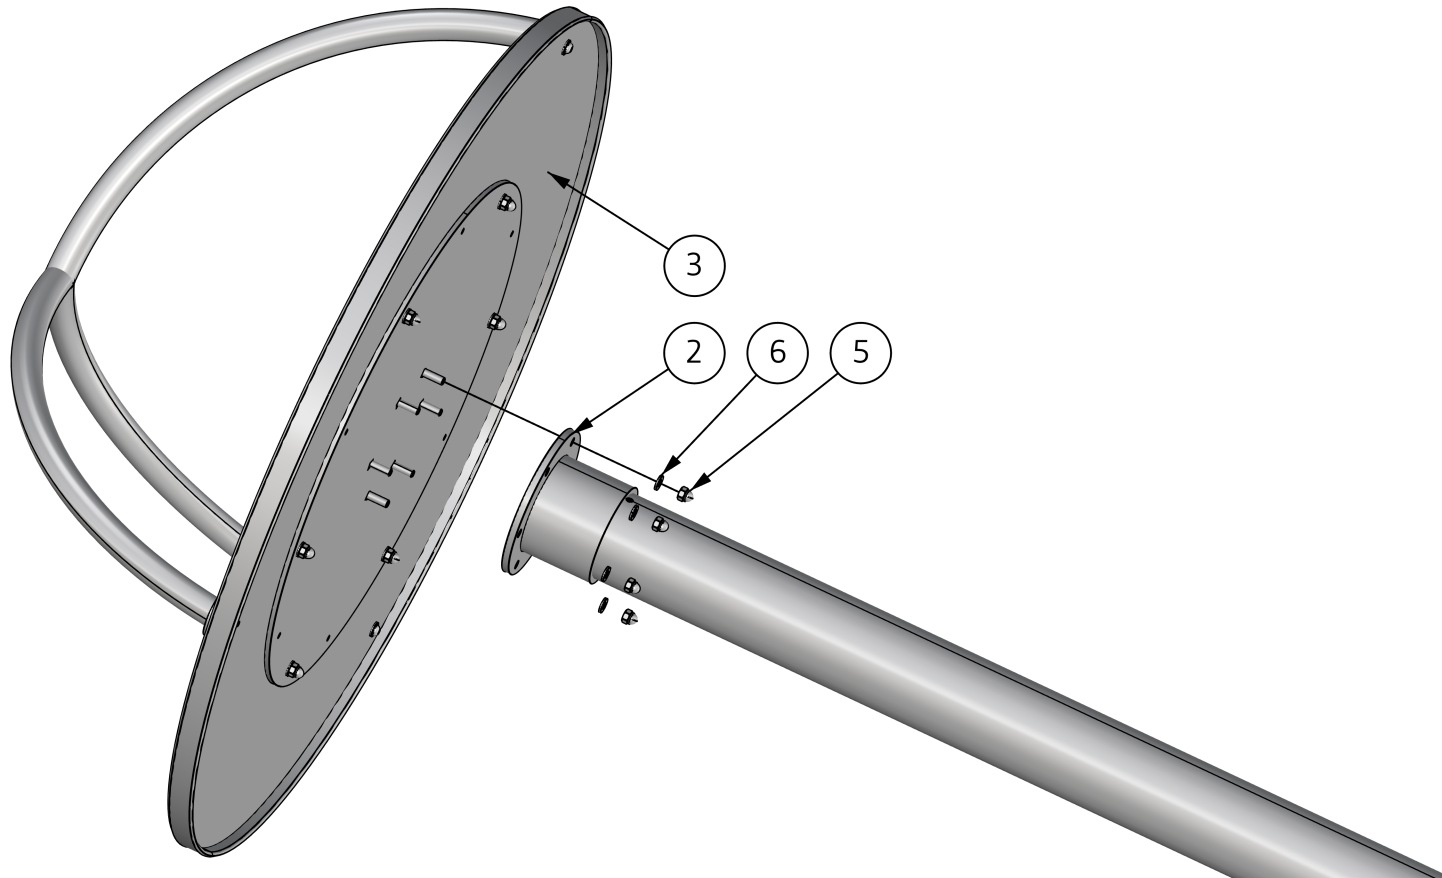

EN 1176







INFO

VIGTIGT: Hele anlægget skal samles før der støbes beton
IMPORTANT: The entire facility must be assembled before mould in concrete
WICHTIG: Die Anlage muß komplett montiert sein, bevor das Fundament
betoniert wird

Mounting

Copyright Elverdal A/S.

Elverdal

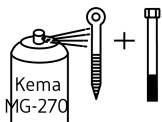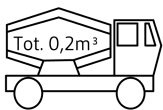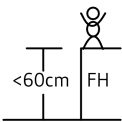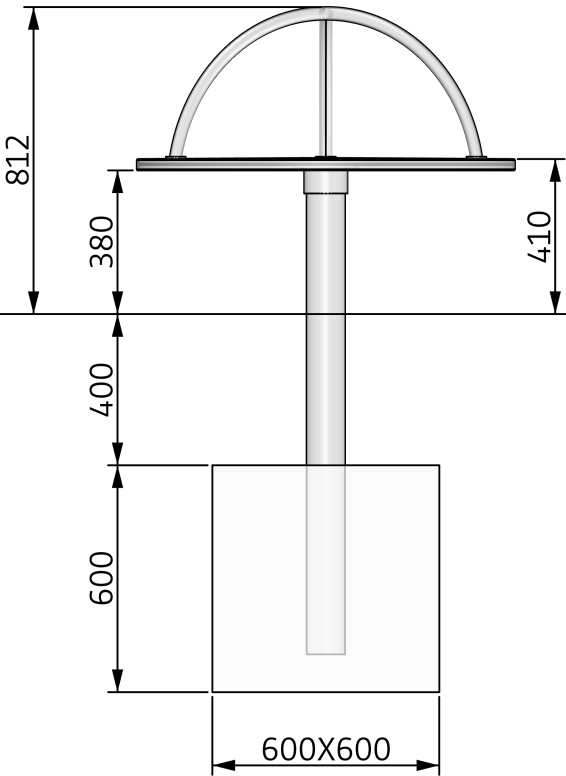

EN 1176



INFO





VIGTIGT: Hele anlægget skal samles før der støbes beton
IMPORTANT: The entire facility must be assembled before mould in concrete
WICHTIG: Die Anlage muß komplett montiert sein, bevor das Fundament
betoniert wird

Date: 2021.12.14 Subject: Foundation plan
Rev: 2021.12.14 Drawing nr.: ORG2801TY_00
Page nr.: 4/5 Scale: 1:50
Paper: A4 Drawing by: Jan Routh Sørensen

Mounting

Copyright Elverdal A/S.

Elverdal

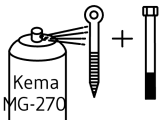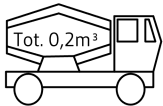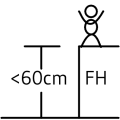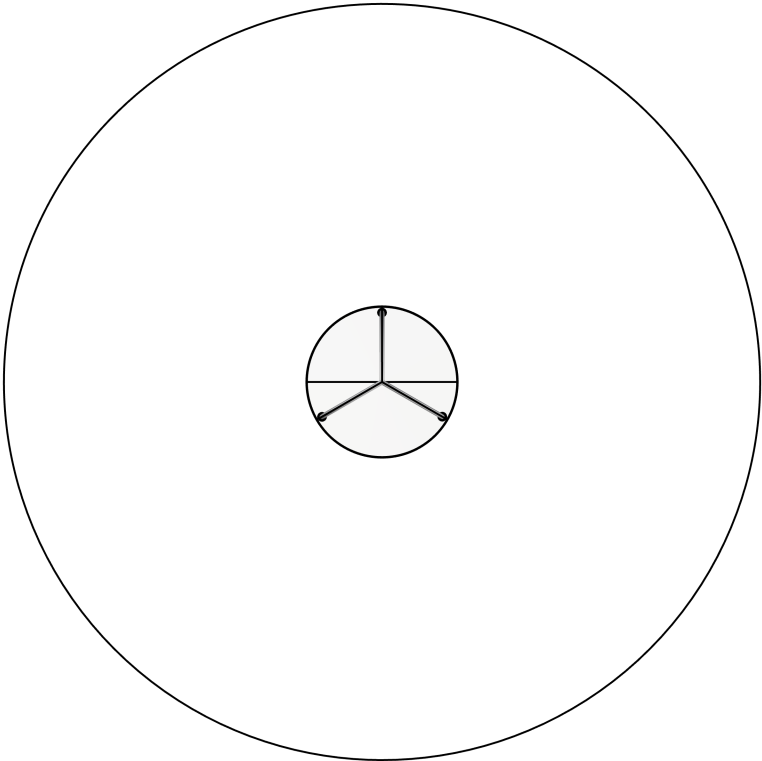

EN 1176



INFO

VIGTIGT: Hele anlægget skal samles før der støbes beton
IMPORTANT: The entire facility must be assembled before mould in concrete
WICHTIG: Die Anlage muß komplett montiert sein, bevor das Fundament
betoniert wird

Date: 2021.12.14 Subject: Bill of materials
Rev: 2021.12.14 Drawing no.: ORG2801TY_00
Page nr.: 5/5 Scale: None
Paper: A4 Drawing by: Jan Routh Sørensen




Mounting

Copyright Elverdal A/S.

Elverdal

Karrusel - sidde kork og stål Carousel - sit cork and steel Karussell - sitzen kork und Stahl

Pos:	Betegnelse:	Name:	Bezeichnung:	Antal/ Quantity/ Anzahl:
1				
2	Nedstøbningsrør	Concrete mounting tube	Nabensäule	1
3	Karruselplatform	Carousel platform	Sitzfläche	1
4				
5	M8 Topmøtrik	M8 Hex cap nut	M8 Hutmutter	6
6	M8 skive	M8 Washer	M8 Scheibe	6
	Monteringsvejledning	Mounting instruction	Installationsanleitung	1

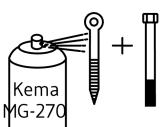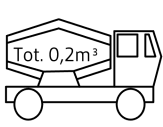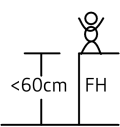

EN 1176



INFO

VIGTIGT: Hele anlægget skal samles før der støbes beton
IMPORTANT: The entire facility must be assembled before mould in concrete
WICHTIG: Die Anlage muß komplett montiert sein, bevor das Fundament
betoniert wird