

**MONTAGEZEICHNUNG**

Bearbeiter: Lena Kalmbach

Datum: 13.10.2020

Blatt: 1/5


**Spiel-Bau GmbH**

Alte Weinberge 21 - 14776 Brandenburg / Havel


Tel.: 03381 / 26 14 0 - Fax.: 03381 / 26 14 18

**Spielschiff Mellensee**


Best.-Nr.: 2.2703-E

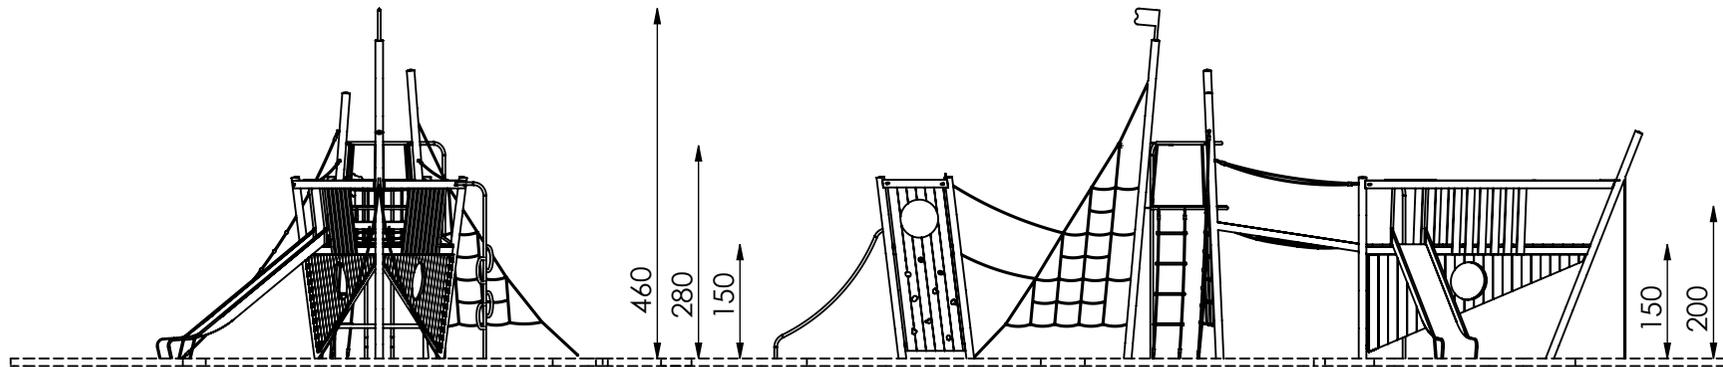

- maximale freie Fallhöhe: 280 cm
- erforderlicher Fallschutzbereich (n. DIN EN 1176): 78 m<sup>2</sup>
- empfohlener Untergrund:  
40 cm Fallschutzkies 2/8 mm  
Grobsand, Holzfasern oder  
Kunststoffe mit HIC- Prüfung

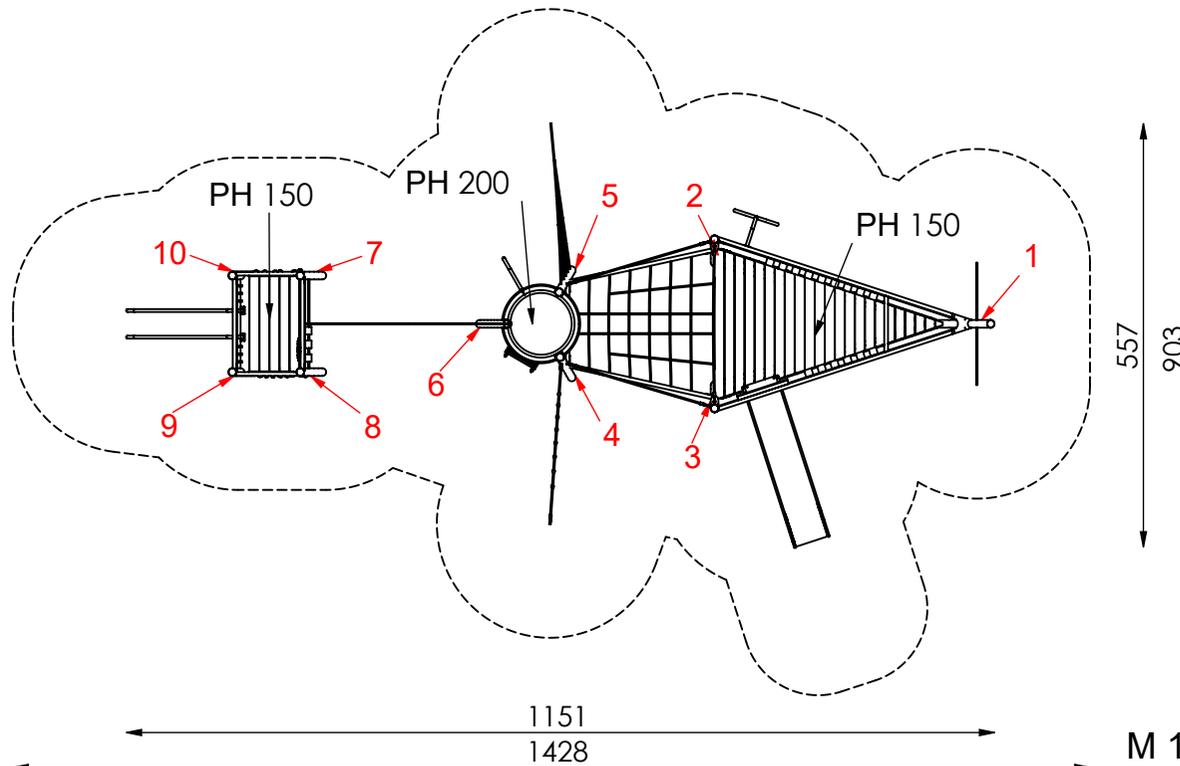

<b>MONTAGEZEICHNUNG</b>		Bearbeiter: Lena Kalmbach	Datum: 13.10.2020	Blatt: 2/5
<b>Spiel-Bau GmbH</b> Alte Weinberge 21 - 14776 Brandenburg / Havel Tel.: 03381 / 26 14 0 - Fax.: 03381 / 26 14 18		<b>Spielschiff Mellensee</b> Best.-Nr.: 2.2703-E		

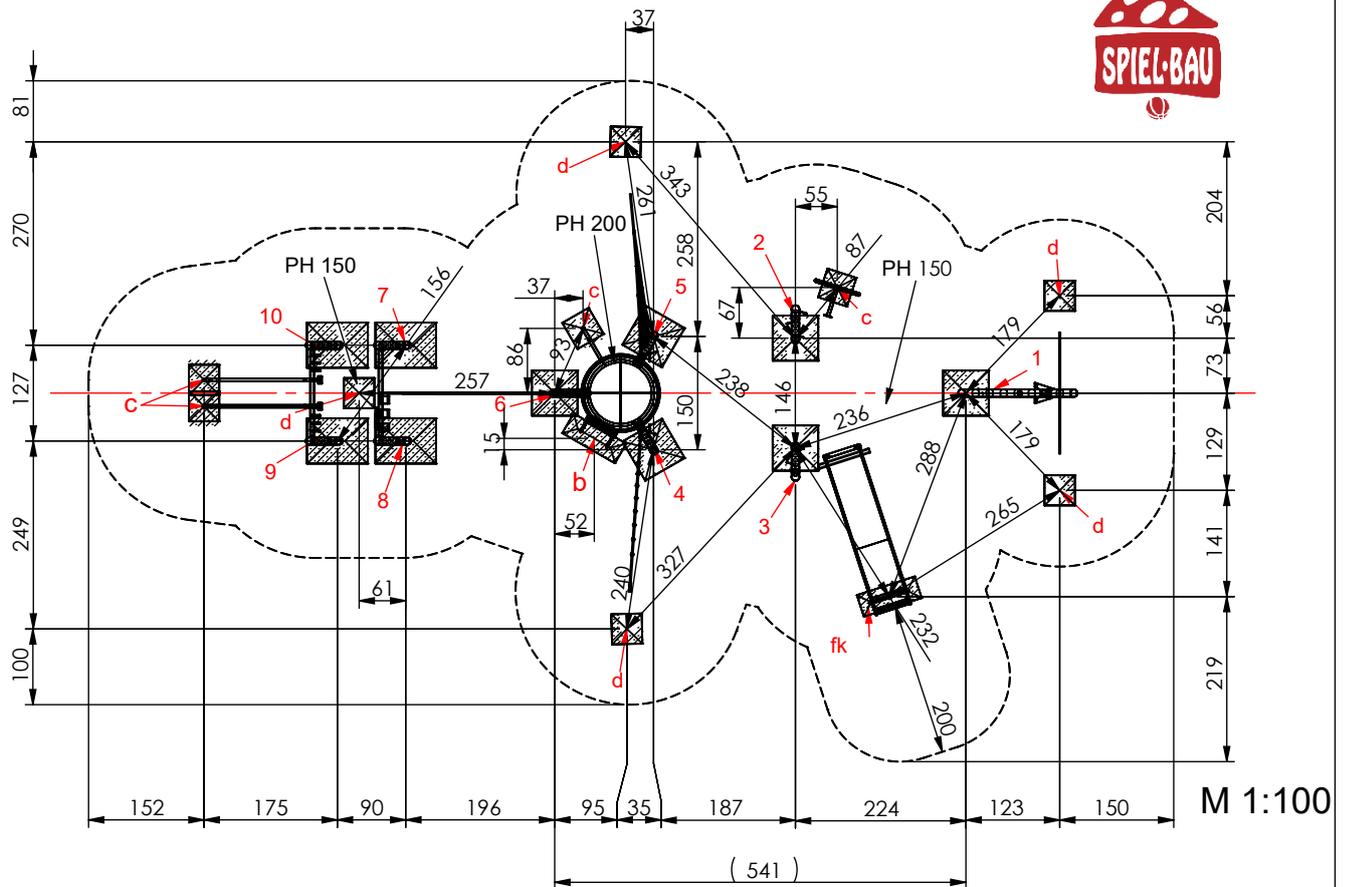

### Fundamentierung: Ortbeton C25/30

- Pfosten 1 bis 6:  
je 60x60x40 cm siehe Detail a1-E)
- Pfosten 7 bis 10:  
je 80x60x40 cm analog Detail a2.1-E)
- Kletterstange/ Rutschstangen:  
je 40x40x40 cm siehe Detail c)
- Seil:  
je 40x40x40 cm siehe Detail d)
- Rutschenauslauf:  
je 80x30x40 cm siehe Detail fk)
- Strickleiter:  
je 80x30x40 cm siehe Detail b)



#### MONTAGEZEICHNUNG

Bearbeiter: Lena Kalmbach

Datum: 13.10.2020

Blatt: 3/5


**Spiel-Bau GmbH**  
Alte Weinberge 21 - D-14776 Brandenburg / Havel  
Tel.: 03381 / 26 14 0 - Fax.: 03381 / 26 14 18

**Spielschiff Mellensee**  
Best.-Nr.: 2.2703-E




### Fundamentdetail Pfosten a1-E)

M 1:25

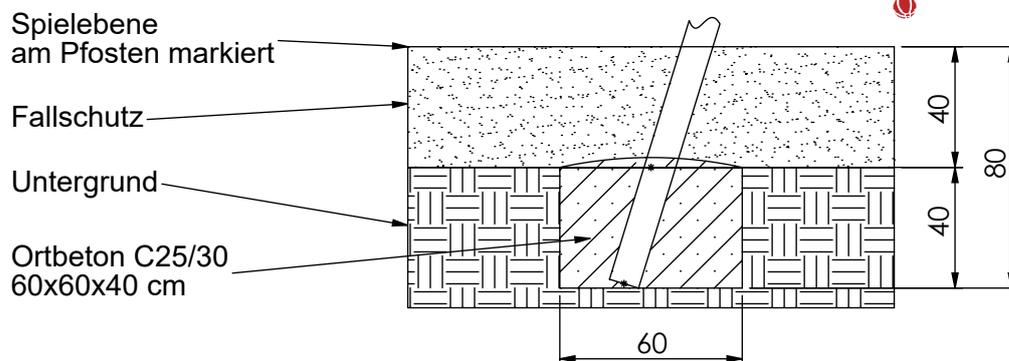


### Fundamentdetail Kletterstange/ Erdanker c)

M 1:25

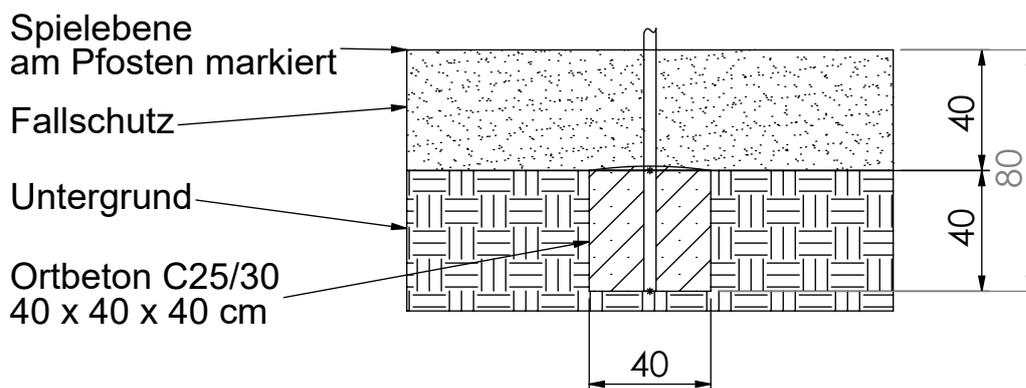

### Fundamentdetail Pfosten a2.1-E)

M 1:25

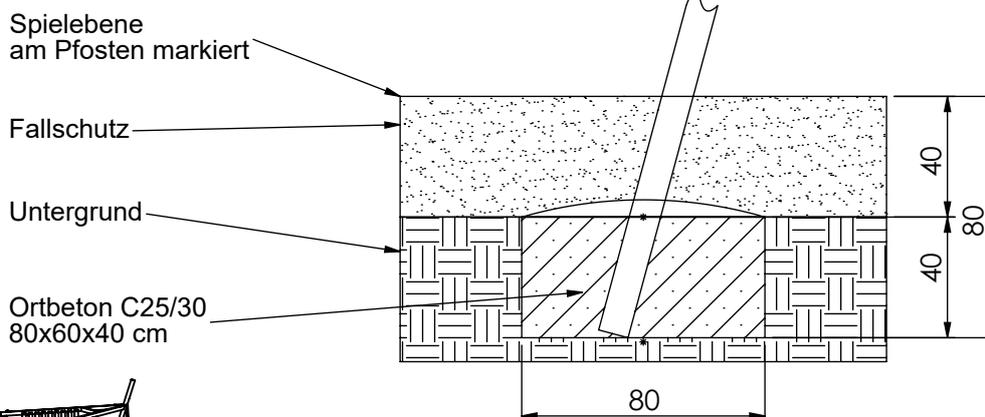

**MONTAGEZEICHNUNG**

Bearbeiter: Lena Kalmbach

Datum: 13.10.2020


Blatt: 4/5

**Spiel-Bau GmbH**  
Alte Weinberge 21 - D-14776 Brandenburg / Havel  
Tel.: 03381 / 26 14 0 - Fax.: 03381 / 26 14 18


**Spielschiff Mellensee**  
Best.-Nr.: 2.2703-E




**Fundamentdetail Leiter b)**  
M 1:25

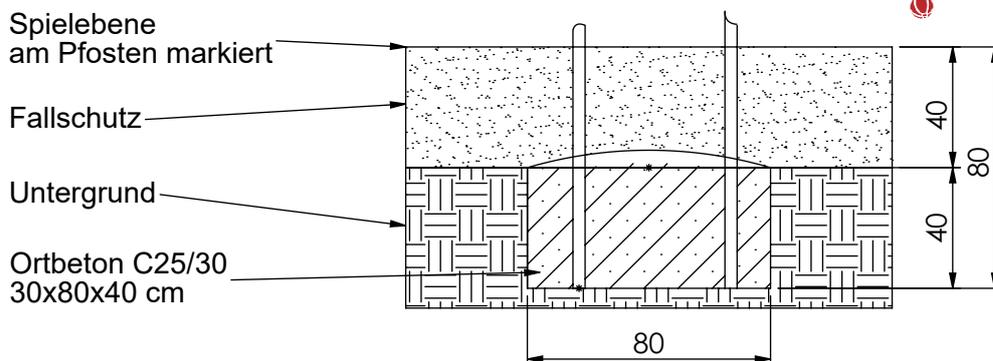

**Fundamentdetail Netz/ Seil d)**  
M 1:25

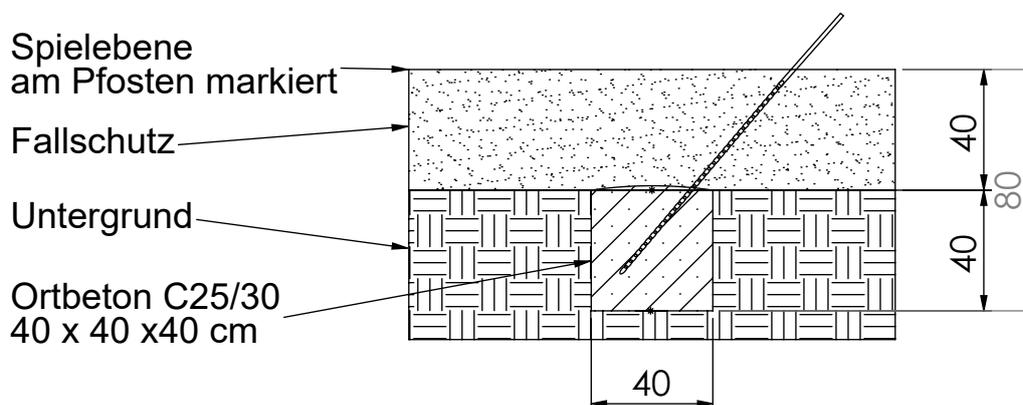

**Fundamentdetail Kastenrutsche fk)**  
M 1:25

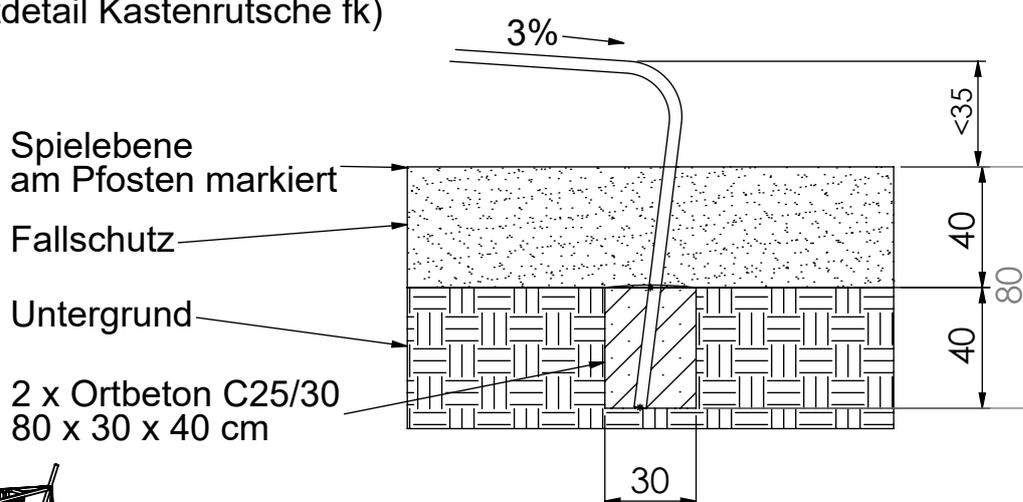

**MONTAGEZEICHNUNG**

Bearbeiter: Lena Kalmbach

Datum: 13.10.2020

Blatt: 5/5

**Spiel-Bau GmbH**  
Alte Weinberge 21 - D-14776 Brandenburg / Havel  
Tel.: 03381 / 26 14 0 - Fax.: 03381 / 26 14 18

**Spielschiff Mellensee**  
Best.-Nr.: 2.2703-E