
PQR1014A, Parkour concrete wall large with grip


Date:	2022.07.01	Subject:	View 1
Rev.:	2022.07.01	Drawing no.:	MNT19007_00
Page no.:	1/5	Scale:	None
Paper:	A4	Drawn by:	Furkan Biceroglu

Mounting

Copyright Elverdal A/S.

Elverdal

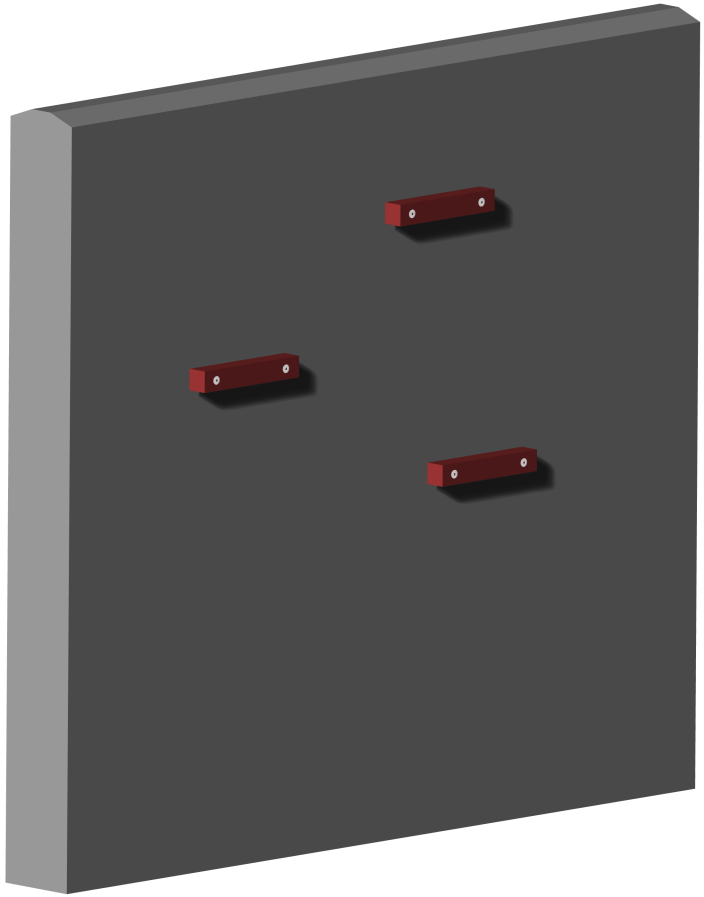

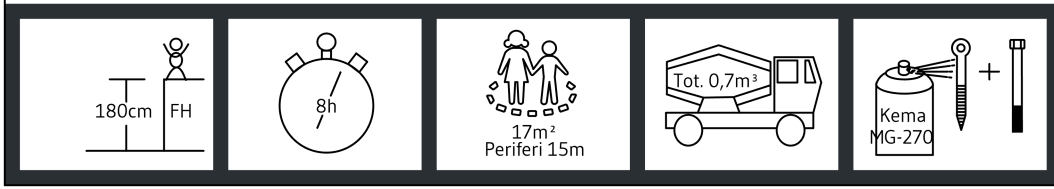

INFO

VIGTIGT: Hele anlægget skal samles før der støbes beton
VIKTIGT: Hela anläggningen måste monteras före betong stöps
VIKTIG: Hele systemet må monteres før plass støbes med betong


PQR1014A, Parkour concrete wall large with grip


Date:	2022.07.01	Subject:	Front View
Rev.:	2022.07.01	Drawing no.:	MNT19007_00
Page no.:	2/5	Scale:	1:25
Paper:	A4	Drawn by:	Furkan Biceroglu


Mounting


Copyright Elverdal A/S.


Elverdal

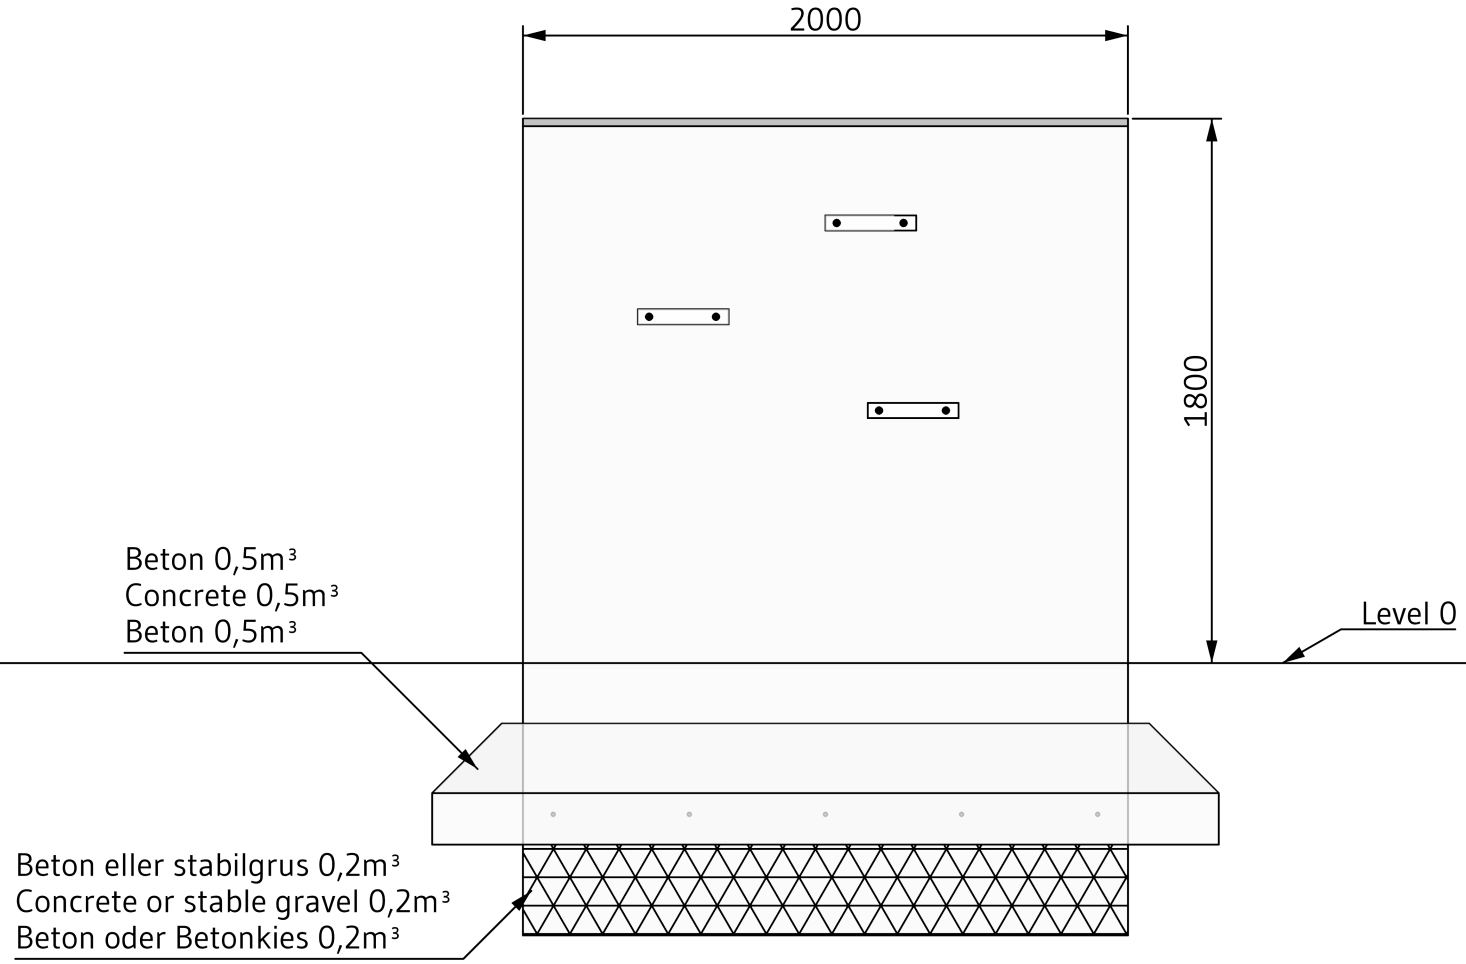


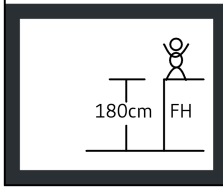

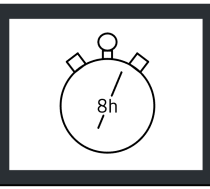

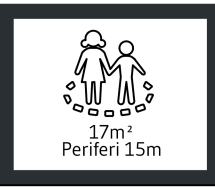

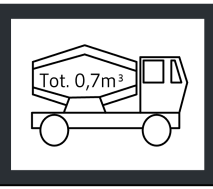

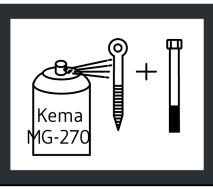

INFO

VIGTIGT: Hele anlægget skal samles før der støbes beton
VIKTIGT: Hela anläggningen måste monteras före betong stöps
VIKTIG: Hele systemet må monteres før plass støbes med betong


PQR1014A, Parkour concrete wall large with grip


Date:	2022.07.01	Subject:	Side View
Rev.:	2022.07.01	Drawing no.:	MNT19007_00
Page no.:	3/5	Scale:	1:25
Paper:	A4	Drawn by:	Furkan Biceroglu

Mounting

Copyright Elverdal A/S.

Elverdal

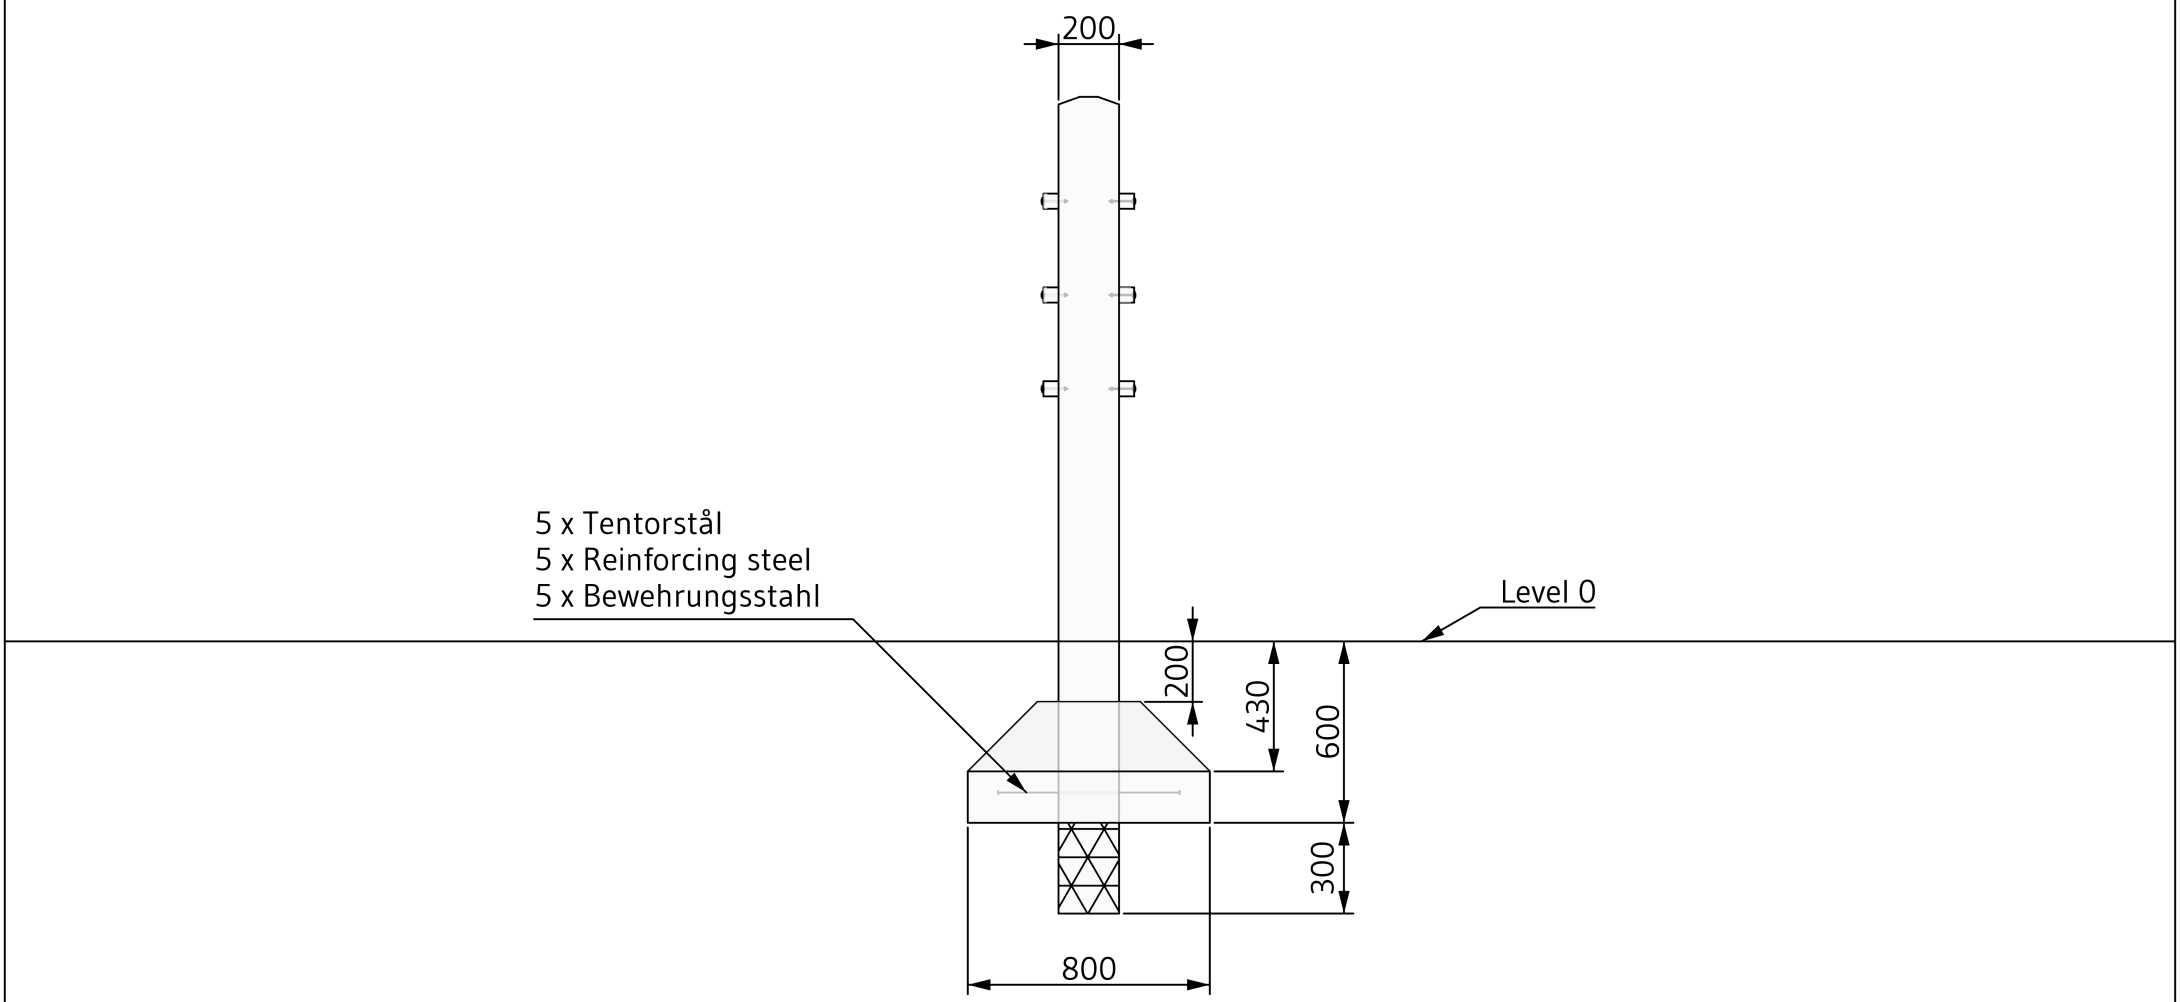

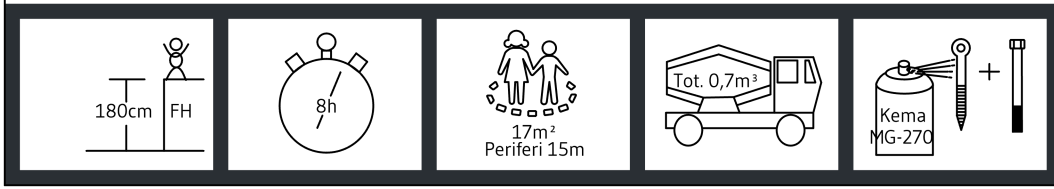

INFO

VIGTIGT: Hele anlægget skal samles før der støbes beton
VIKTIGT: Hela anläggningen måste monteras före betong stöps
VIKTIG: Hele systemet må monteres før plass støbes med betong


PQR1014A, Parkour concrete wall large with grip


Date:	2022.07.01	Subject:	Foundation Plan
Rev.:	2022.07.01	Drawing no.:	MNT19007_00
Page no.:	4/5	Scale:	1:50
Paper:	A4	Drawn by:	Furkan Biceroglu

Mounting

Copyright Elverdal A/S.

Elverdal

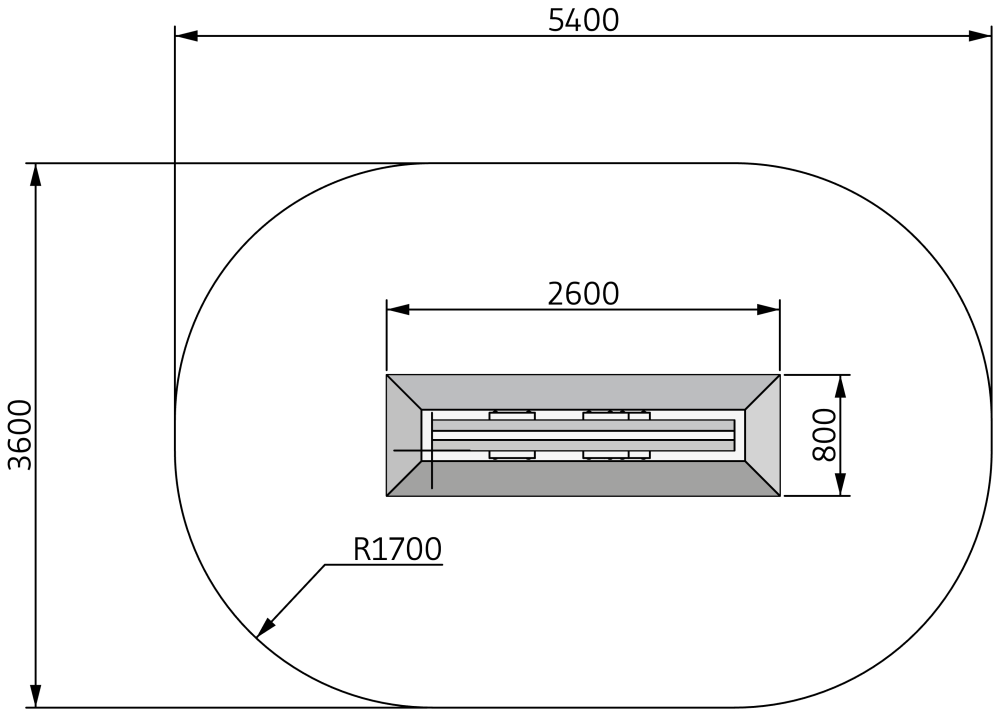

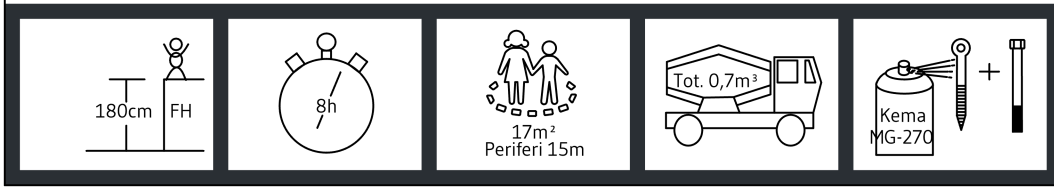

INFO

VIGTIGT: Hele anlægget skal samles før der støbes beton
VIKTIGT: Hela anläggningen måste monteras före betong stöps
VIKTIG: Hele systemet må monteres før plass støbes med betong

PQR1014A, Parkour concrete wall large with grip


Date:	2022.07.01	Subject:	BOM
Rev.:	2022.07.01	Drawing no.:	MNT19007_00
Page no.:	5/5	Scale:	None
Paper:	A4	Drawn by:	Furkan Biceroglu


Mounting


Copyright Elverdal A/S.


Parkour - Betonvæg stor med greb **Parkour - concrete wall large with grip** **Parcours - Betonwand groß mit Griff**


Pos:	Betegnelse:	Name:	Bezeichnung:	Antal/ Quantity/ Anzahl:	Artikel/Item#
1	Betonvæg	Concretewall	Betonwand	1	PQR1014A
2	Tentorstål	Reinforcing steel	Bewehrungsstahl	5	Ø10x600
3	Monteringsvejledning	Mounting instruction	Installationsanleitung	1	PQR1014A
4					

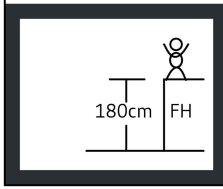

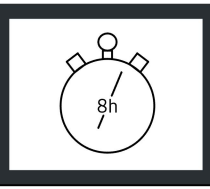

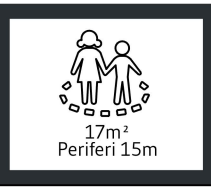

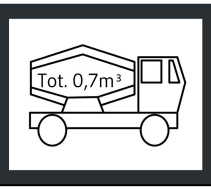

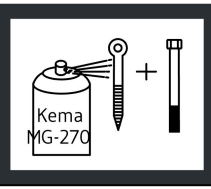

INFO

VIGTIGT: Hele anlægget skal samles før der støbes beton
VIKTIGT: Hela anläggningen måste monteras före betong stöps
VIKTIG: Hele systemet må monteres før plass støbes med betong