

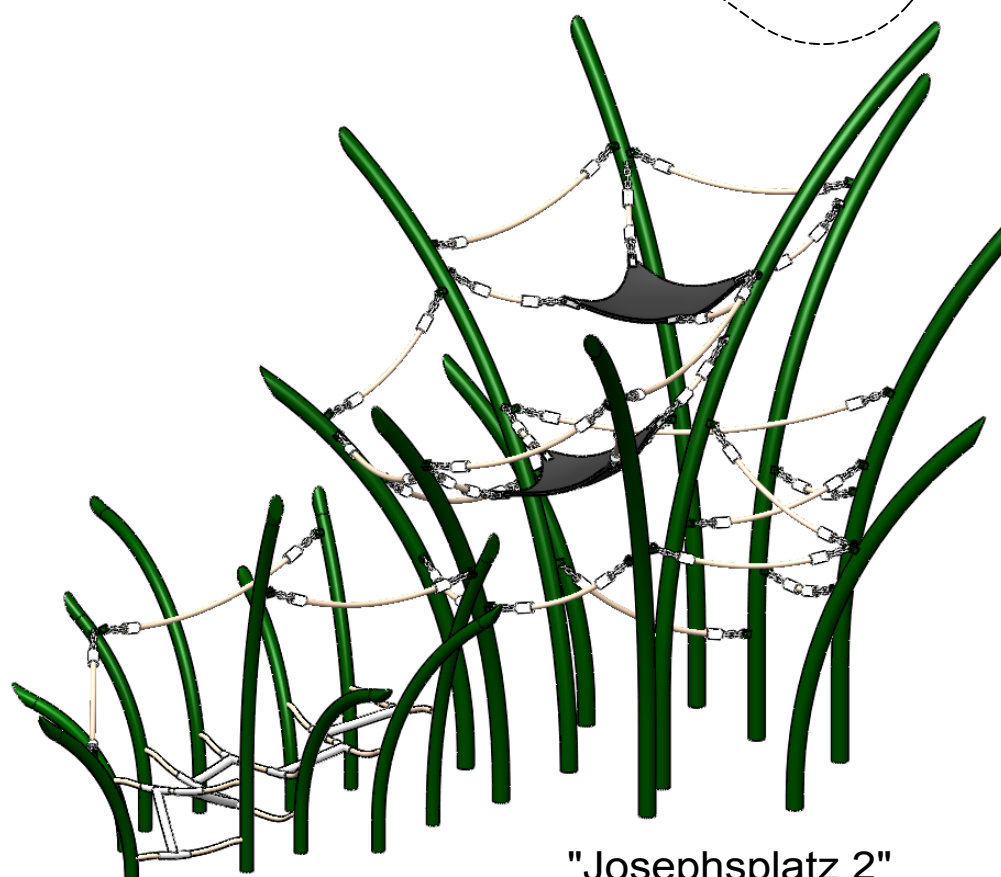


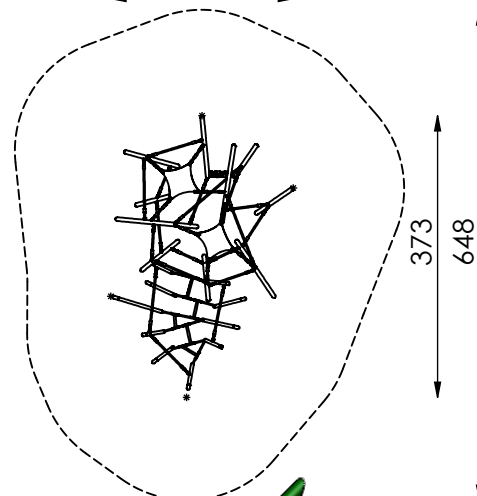

M 1:100


- maximale freie Fallhöhe: 165 cm
- erforderlicher Fallschutzbereich (n. DIN EN 1176): 26 m²
- empfohlener Untergrund:
40 cm Fallschuttkies 2/8 mm
Grobsand, Holzfasern oder
Kunststoffe mit HIC- Prüfung

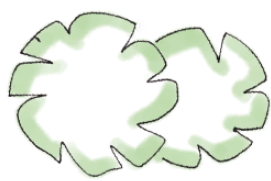

"Josephsplatz 2"
mit Edelstahl-Standpfosten
Best.-Nr.: 8S-1150310-22

Spiel-Bau GmbH

Alte Weinberge 21, 14776 Brandenburg
Tel.: 03381 / 26 14 0 * Fax: 03381 / 26 14 18
www.spiel-bau.de spiel-bau@spiel-bau.de

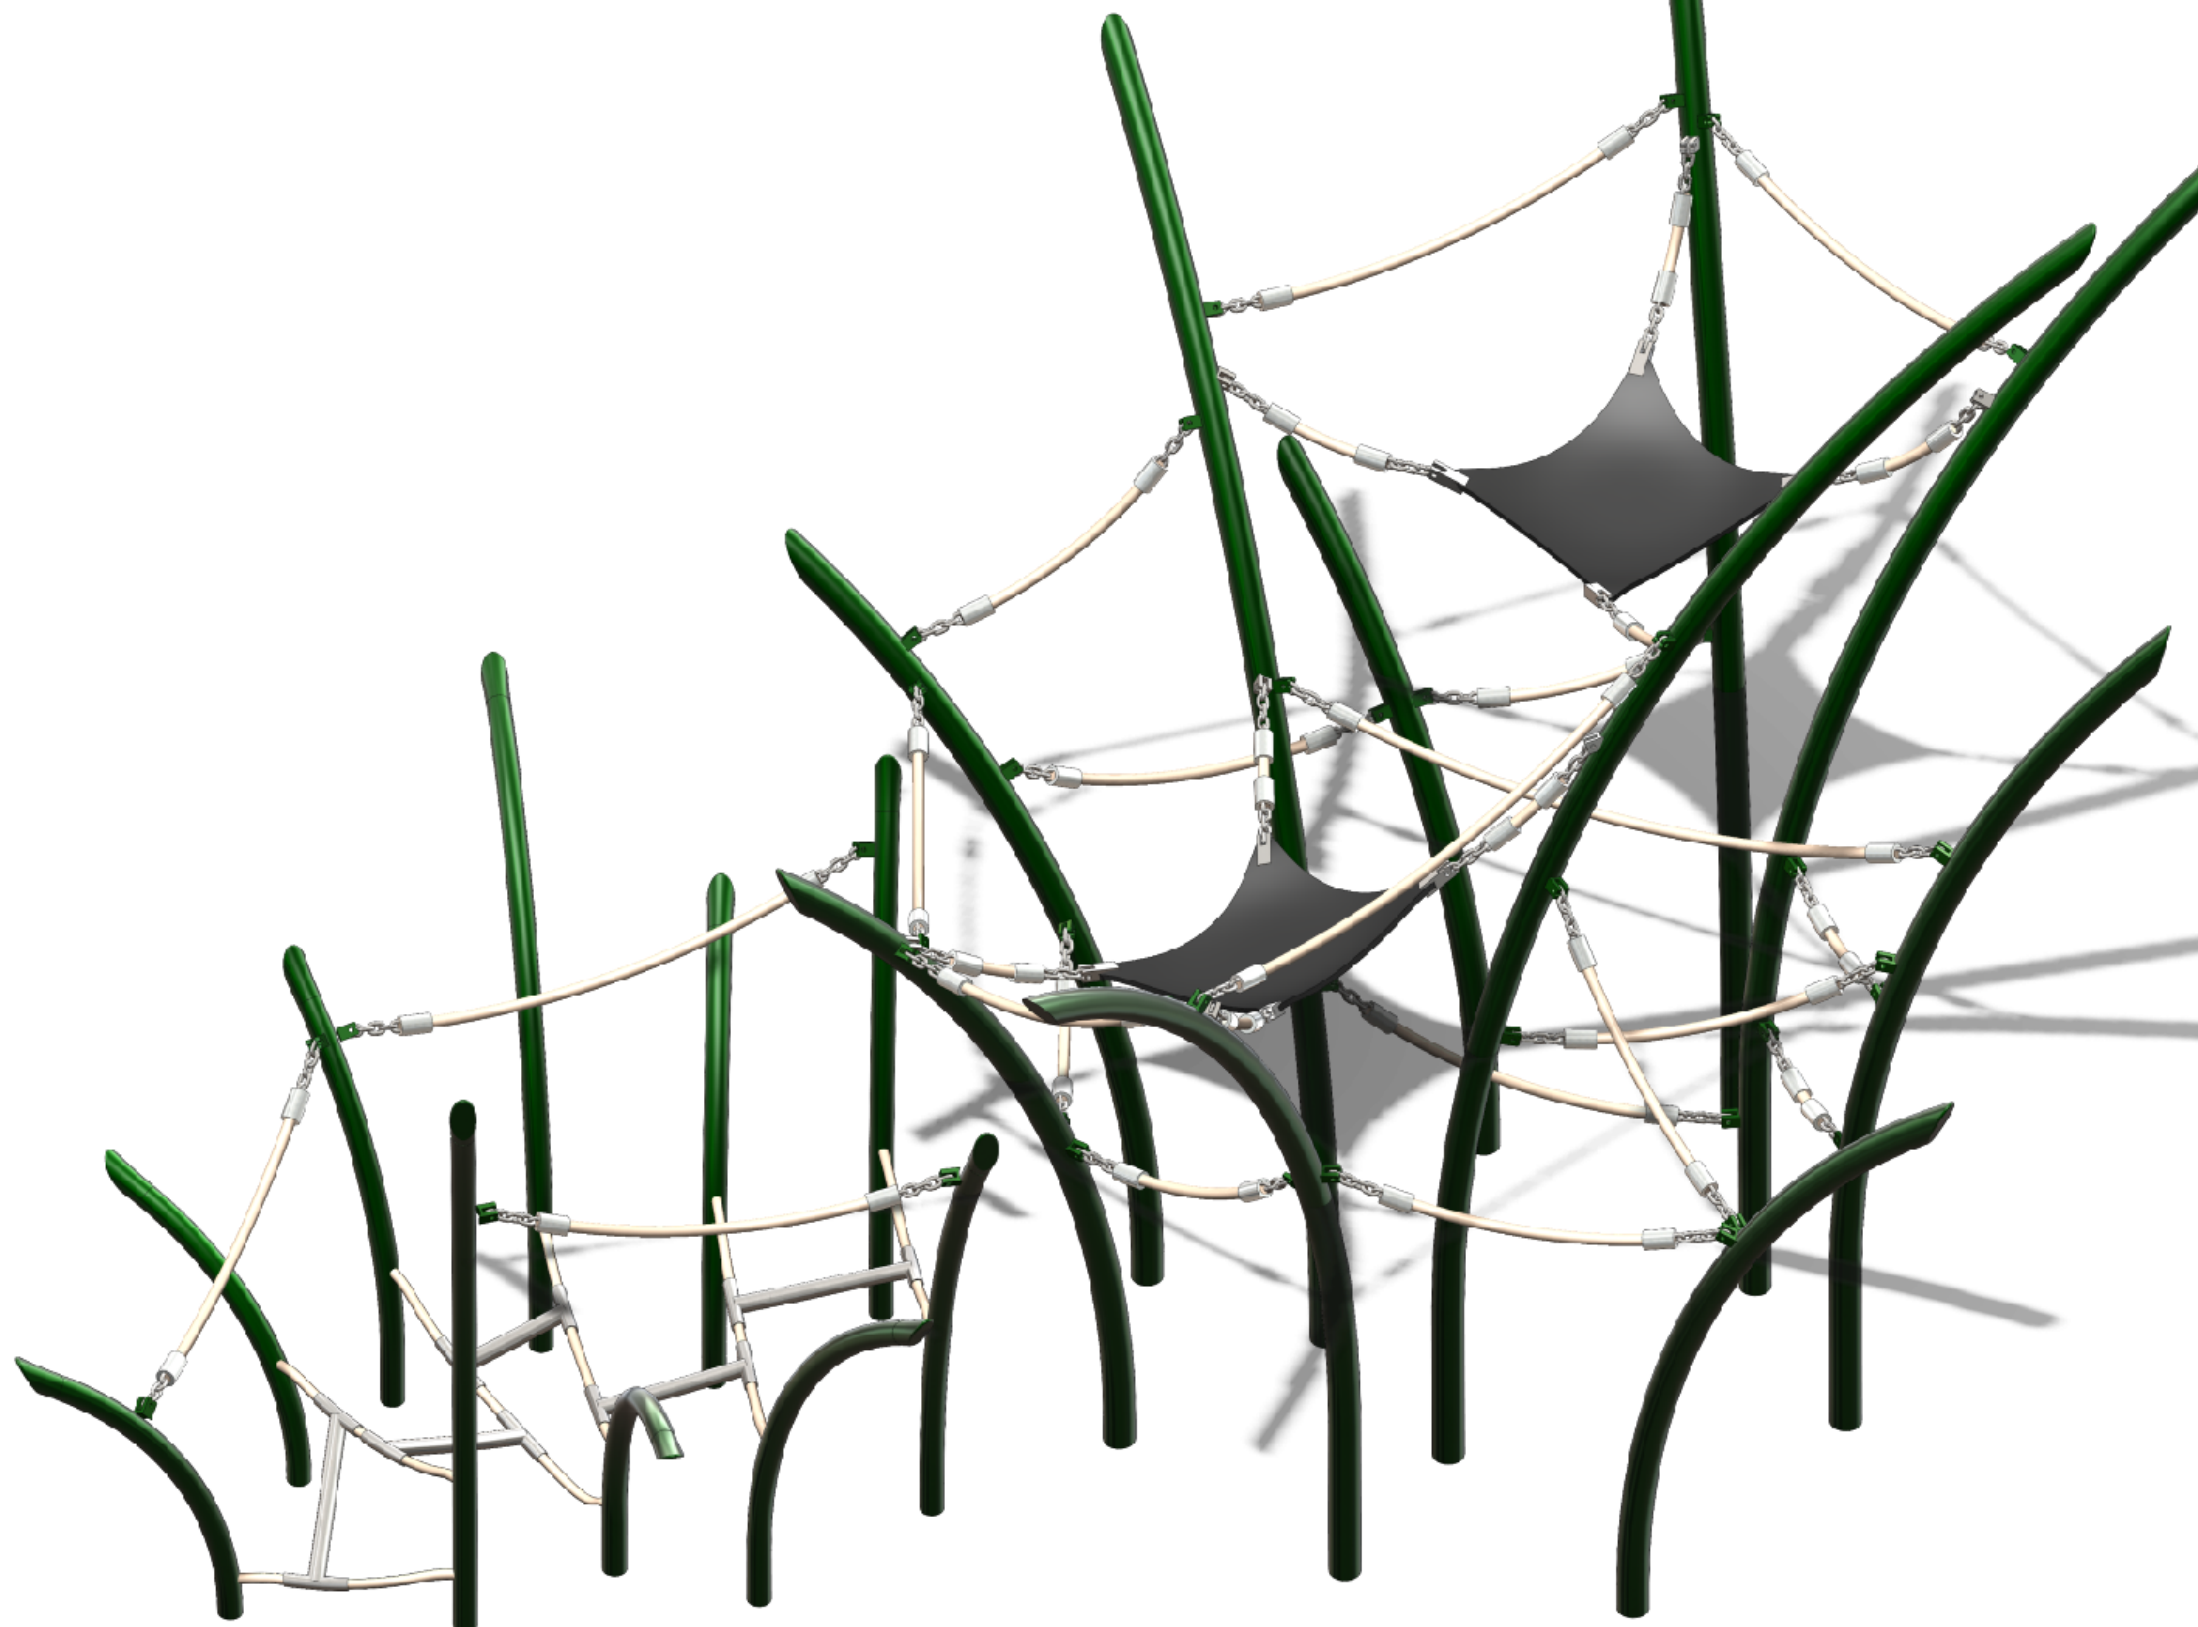

"Josephsplatz 2"
mit Edelstahl-Standpfosten
Best.-Nr.: 8S-1150310-22