
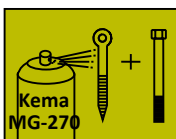
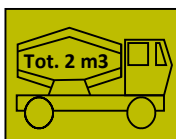
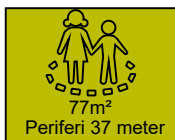
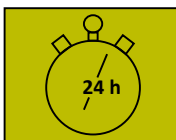


Typeskilt

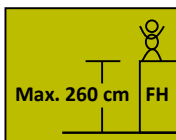


INFO

VIGTIGT: Hele anlægget skal samles
før der støbes beton
VIGTIGT: Hela anläggningen måste
monteras före betong stöps
VIGTIGT: Hele systemet må monteres
før plass støbes med betong

PQR1004A Dijon, EN1176, 2017

Date: 2020.06.16 Subject: View1
Rev: 2020.06.16 Drawing nr.: 1004A_00
Paper: A4 Page nr.: 1/7
Scale: Ingen
Drawing by.: Jan Routh Sørensen


Elverdal

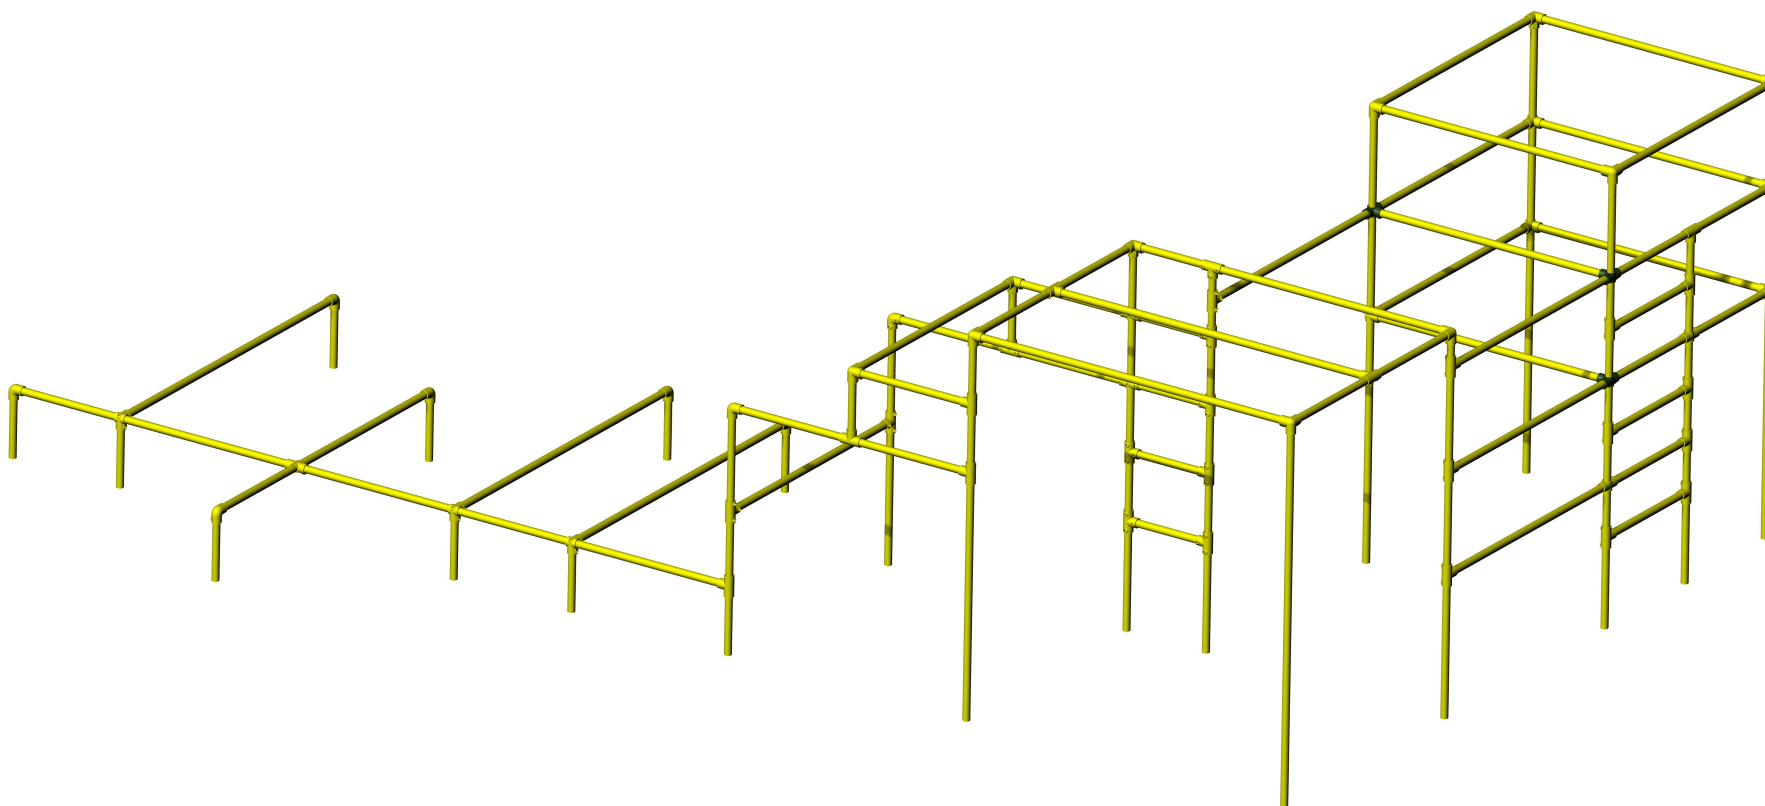

PQR1004A Dijon, EN1176, 2017

Date:	2020.06.16	Subject: View2
Rev:	2020.06.16	Drawing nr.: PQR1004A_00
Paper:	A4	Page nr.: 2/7
Scale:	Ingen	
Drawing by.:	Jan Routh Sørensen	

Elverdal

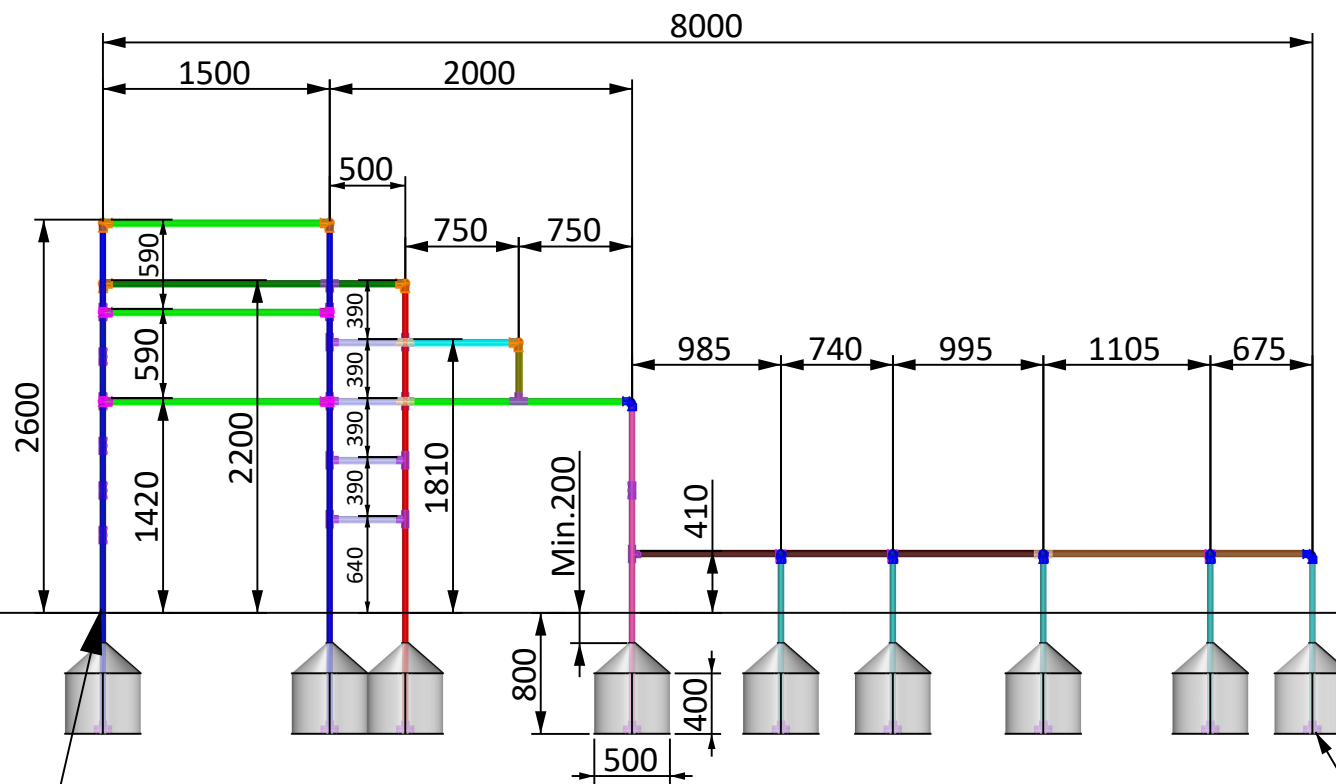

Type/0-punkt skilt
Rør 3337mm

Klamp 25-7 ved alle fundamenter

1:10

Elverdal

Product nr.: PQR1004A
Production date: xxxx - xx
EN 1176, 2017
www.elverdal.dk
0 - 50mm below the line


50mm

0

PQR1004A Dijon, EN1176, 2017

Date:	2020.06.16	Subject: Opstalt længde
Rev:	2020.06.16	Drawing nr.: PQR1004A_00
Paper:	A4	Page nr.: 3/7
Scale:	1:50	
Drawing by.:	Jan Routh Sørensen	


Elverdal

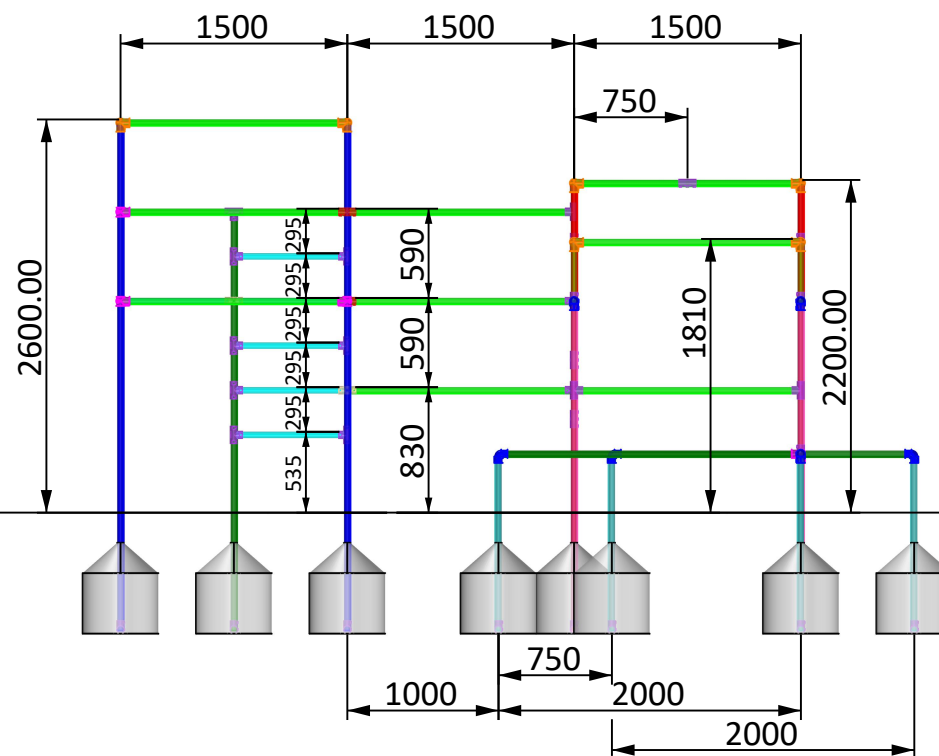

PQR1004A Dijon, EN1176, 2017

Date: 2020.06.16 Subject: Opstalt tværs
 Rev: 2020.06.16 Drawing nr.: 1004A_00
 Paper: A4 Page nr.: 4/7
 Scale: 1:50
 Drawing by.: Jan Routh Sørensen


Elverdal

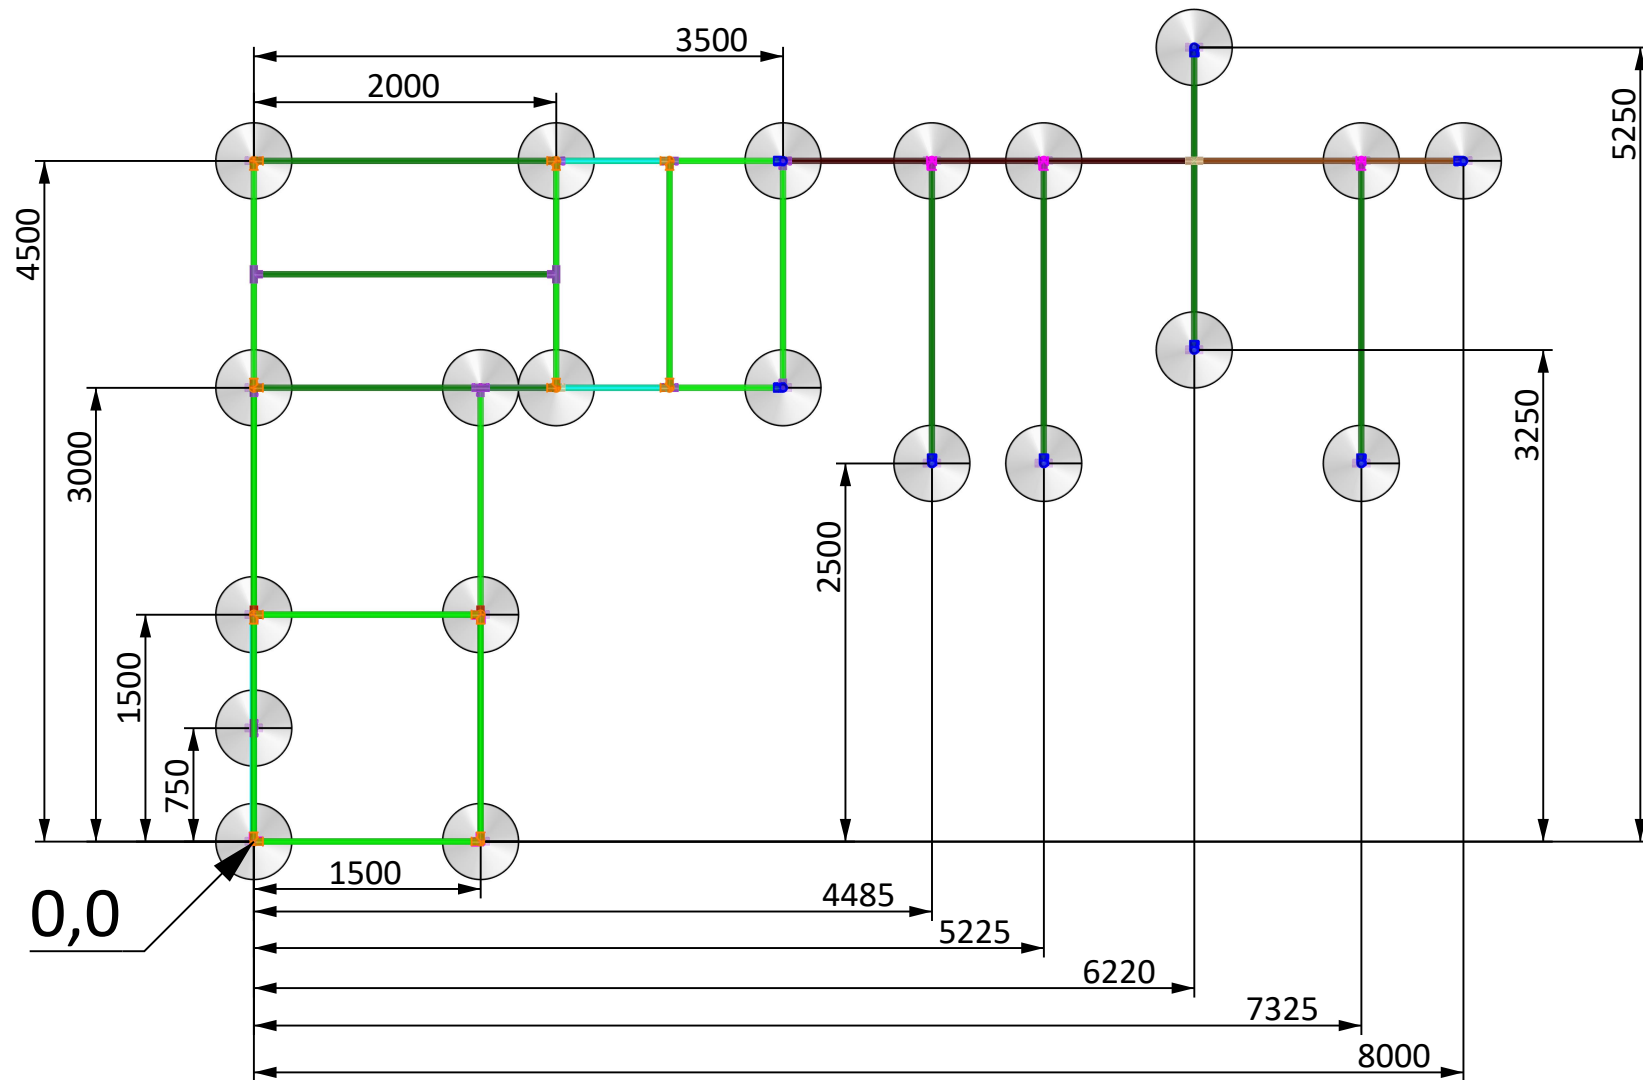

PQR1004A Dijon, EN1176, 2017

Date:	2020.06.16	Subject: Oversigtsplan
Rev:	2020.06.16	Drawing nr.: PQR1004_00
Paper:	A4	Page nr.: 5/7
Scale:	1:50	
Drawing by.:	Jan Rouh Sørensen	

Elverdal

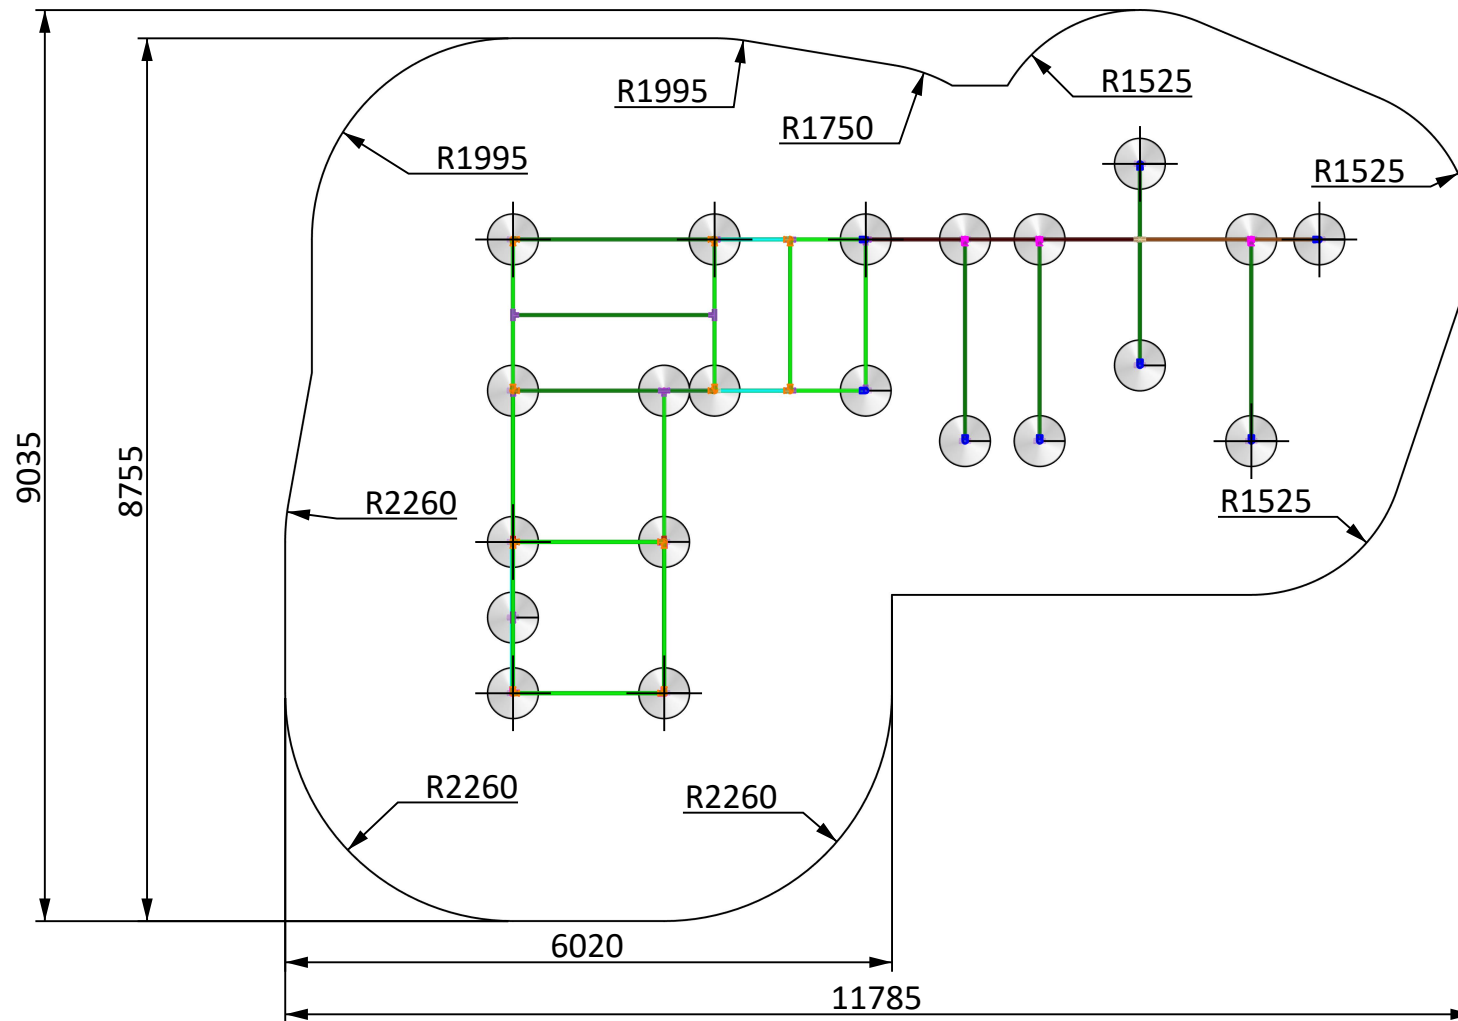

PQR1004A Dijon, EN1176, 2017

Date:	2020.06.16	Subject: Plan
Rev:	2020.06.16	Drawing nr.: PQR1004A_00
Paper:	A4	Page nr.: 6/7
Scale:	1:75	
Drawing by.:	Jan Routh Sørensen	

Elverdal

Betegnelse	Antal:	Betegnelse	Antal:		
Horisontale rør:		Klamps:			
■ 2676mm	1	■ Type 15-7	8		
■ 1956mm	7	■ Type 20-7	10		
■ 1736mm	1	■ Type 21-7	8		
■ 1456mm	21	■ Type 25-7	49		
■ 706mm	8	■ Type 26-7	5		
■ 456mm	4	■ Type 35-7	3		
Ialt	42	I alt	83		
Vertikale rør:		Andet:		Antal:	Artikel:
■ 3337mm	4	Pinolskruer		244	
■ 2937mm	5	Propper		244	
■ 2747mm	1	Locktite låsevæske hård 5g		1	ST28405107707
■ 2157mm	2	Typeskilt		1	
■ 1147mm	9	Monteringsvejledning		1	PQR1004A
■ 346mm	2				
Ialt	23				

PQR1004A Dijon, EN1176, 2017

Date:	2020.06.16	Subject: Stykliste
Rev:	2020.06.16	Drawing nr.: PQR1004A_00
Paper:	A4	Page nr.: 7/7
Scale:	Ingen	
Drawing by.:	Jan Rouh Sørensen	

Elverdal