ORG4315XB Legetårn - trosse og reb Theodor h 1,5m og h2,2m


Date:	2023.02.20	Subject:	View1
Rev:	2023.02.20	Drawing no.:	ORG4313XB_00
Page nr.:	1/4	Scale:	None
Paper:	A4	Drawing by:	Jan Routh Sørensen


Mounting

Copyright Elverdal A/S.


Elverdal



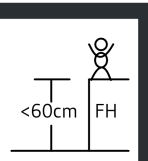

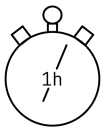



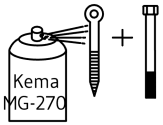

EN 1176

INFO

VIGTIGT: Hele anlægget skal samles før der støbes beton
IMPORTANT: The entire facility must be assembled before mould in concrete
WICHTIG: Die Anlage muß komplett montiert sein, bevor das Fundament betoniert wird


ORG4315XB Legetårn - trosse og reb Theodor h 1,5m og h2,2m


Date:	2023.02.20	Subject:	Front
Rev:	2023.02.20	Drawing no.:	ORG4313XB_00
Page nr.:	2/4	Scale:	1:25/1:2
Paper:	A4	Drawing by:	Jan Routh Sørensen


Mounting


Copyright Elverdal A/S.

Elverdal

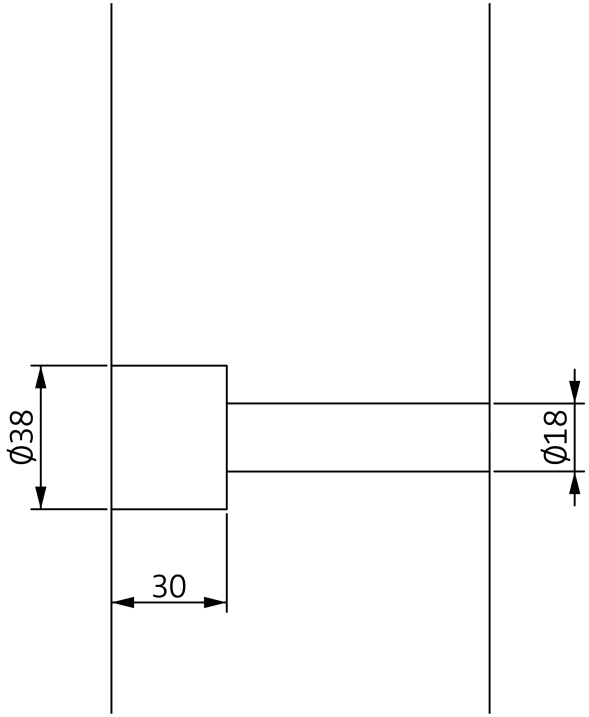


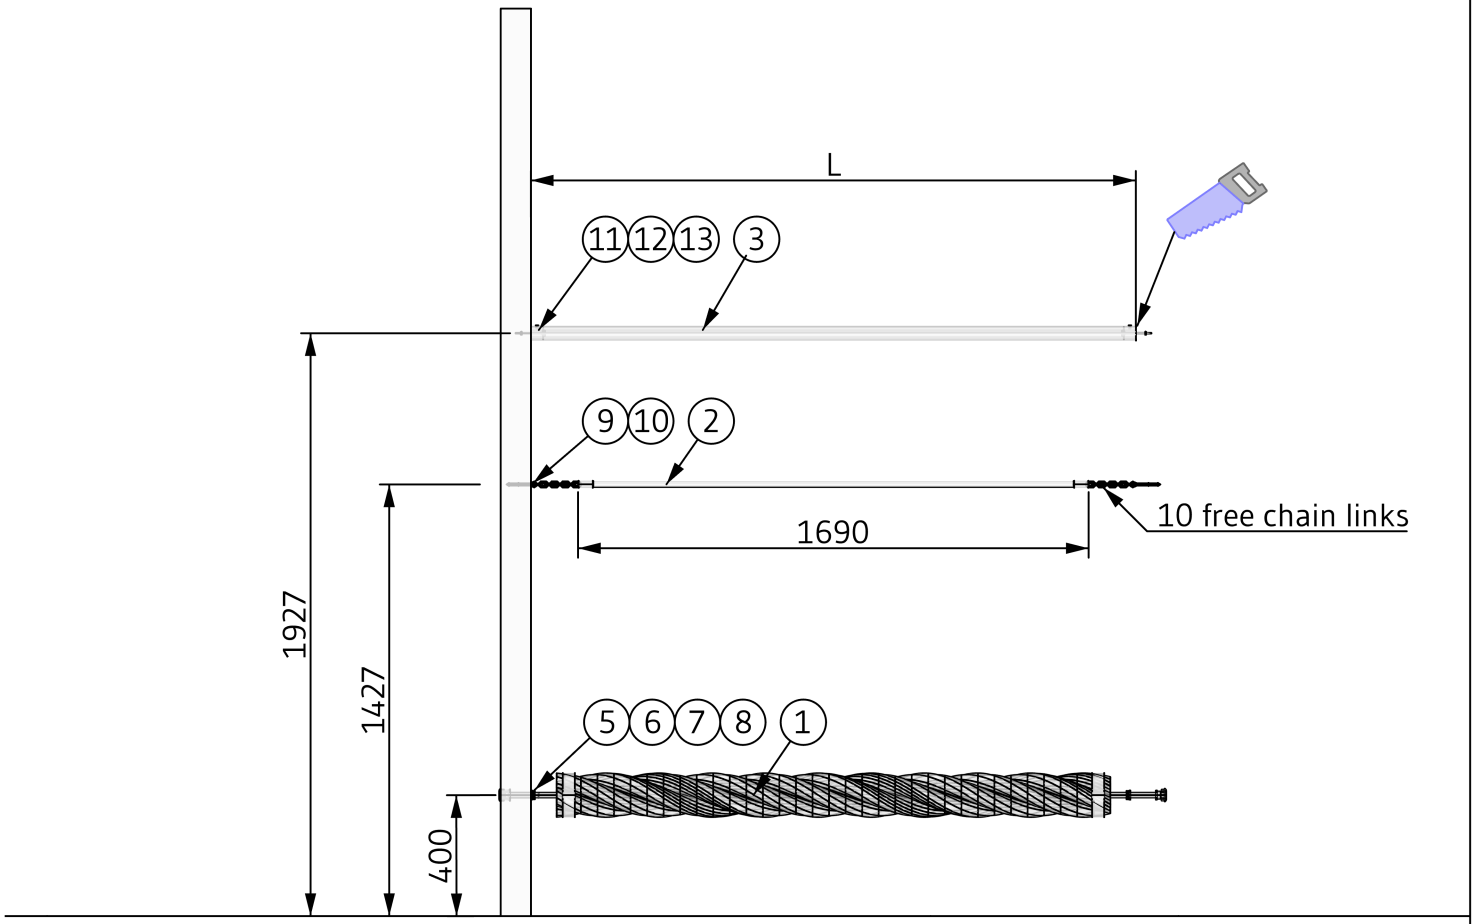

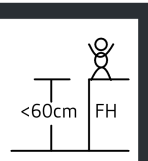

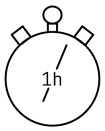



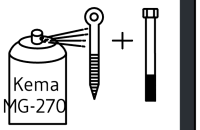

EN 1176

INFO

VIGTIGT: Hele anlægget skal samles før der støbes beton
IMPORTANT: The entire facility must be assembled before mould in concrete
WICHTIG: Die Anlage muß komplett montiert sein, bevor das Fundament betoniert wird


ORG4315XB Legetårn - trosse og reb Theodor h 1,5m og h2,2m


Date:	2023.02.20	Subject:	Foundation plan
Rev:	2023.02.20	Drawing nr.:	ORG4313XB_00
Page nr.:	3/4	Scale:	1:50
Paper:	A4	Drawing by:	Jan Routh Sørensen

Mounting

Copyright Elverdal A/S.

Elverdal

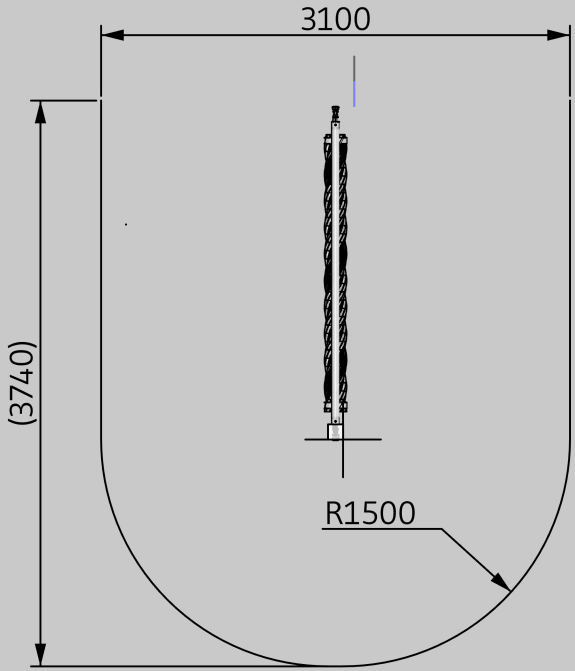

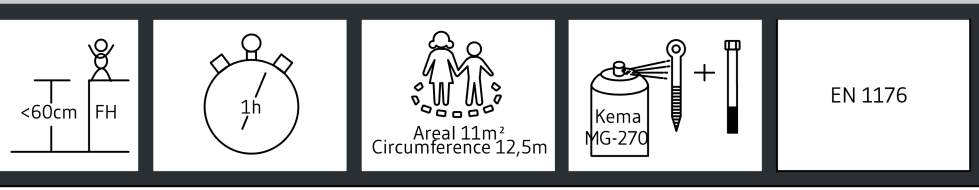

INFO

VIGTIGT: Hele anlægget skal samles før der støbes beton
IMPORTANT: The entire facility must be assembled before mould in concrete
WICHTIG: Die Anlage muß komplett montiert sein, bevor das Fundament betoniert wird

ORG4315XB Legetårn - trosse og reb Theodor h 1,5m og h2,2m


Date:	2023.02.20	Subject:	BOM
Rev:	2023.02.20	Drawing no.:	ORG4313XB_00
Page nr.:	4/4	Scale:	None
Paper:	A4	Drawing by:	Jan Routh Sørensen


Mounting


Copyright Elverdal A/S.


Elverdal

Pos:	DK Betegnelse:	GB Name:	DE Bezeichnung:	Antal/ Quantity/ Anzahl:	Artikel/Item#
1	Trosse			1	
2	Reb			1	
3	Rør Ø48,3 X 2000, længde tilpasses			1	
4					
5	M16 Møtrik			2	ELV91160000
6	M16 Låsemøtrik			2	ELV90120000
7	M16 Skive			2	ELV95170030
8	Dupsko			2	ELV97420000
9	10X100 Øjebolt rustfri			2	ELV15100100
10	Sjækel			2	ELV90000018
11	Elverdot Ø39,8			2	ELV98180000
12	8X90 Skrue rustfri			4	ELV02080090
13	Popnitte			2	ELV70048100
	Monteringsvejledning	Mounting instruction	Installationsanleitung	1	ORG4313XB

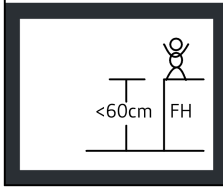

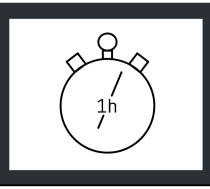

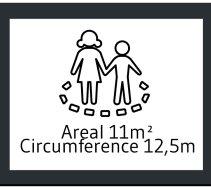

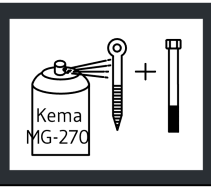

EN 1176

INFO

VIGTIGT: Hele anlægget skal samles før der støbes beton
IMPORTANT: The entire facility must be assembled before mould in concrete
WICHTIG: Die Anlage muß komplett montiert sein, bevor das Fundament betoniert wird